


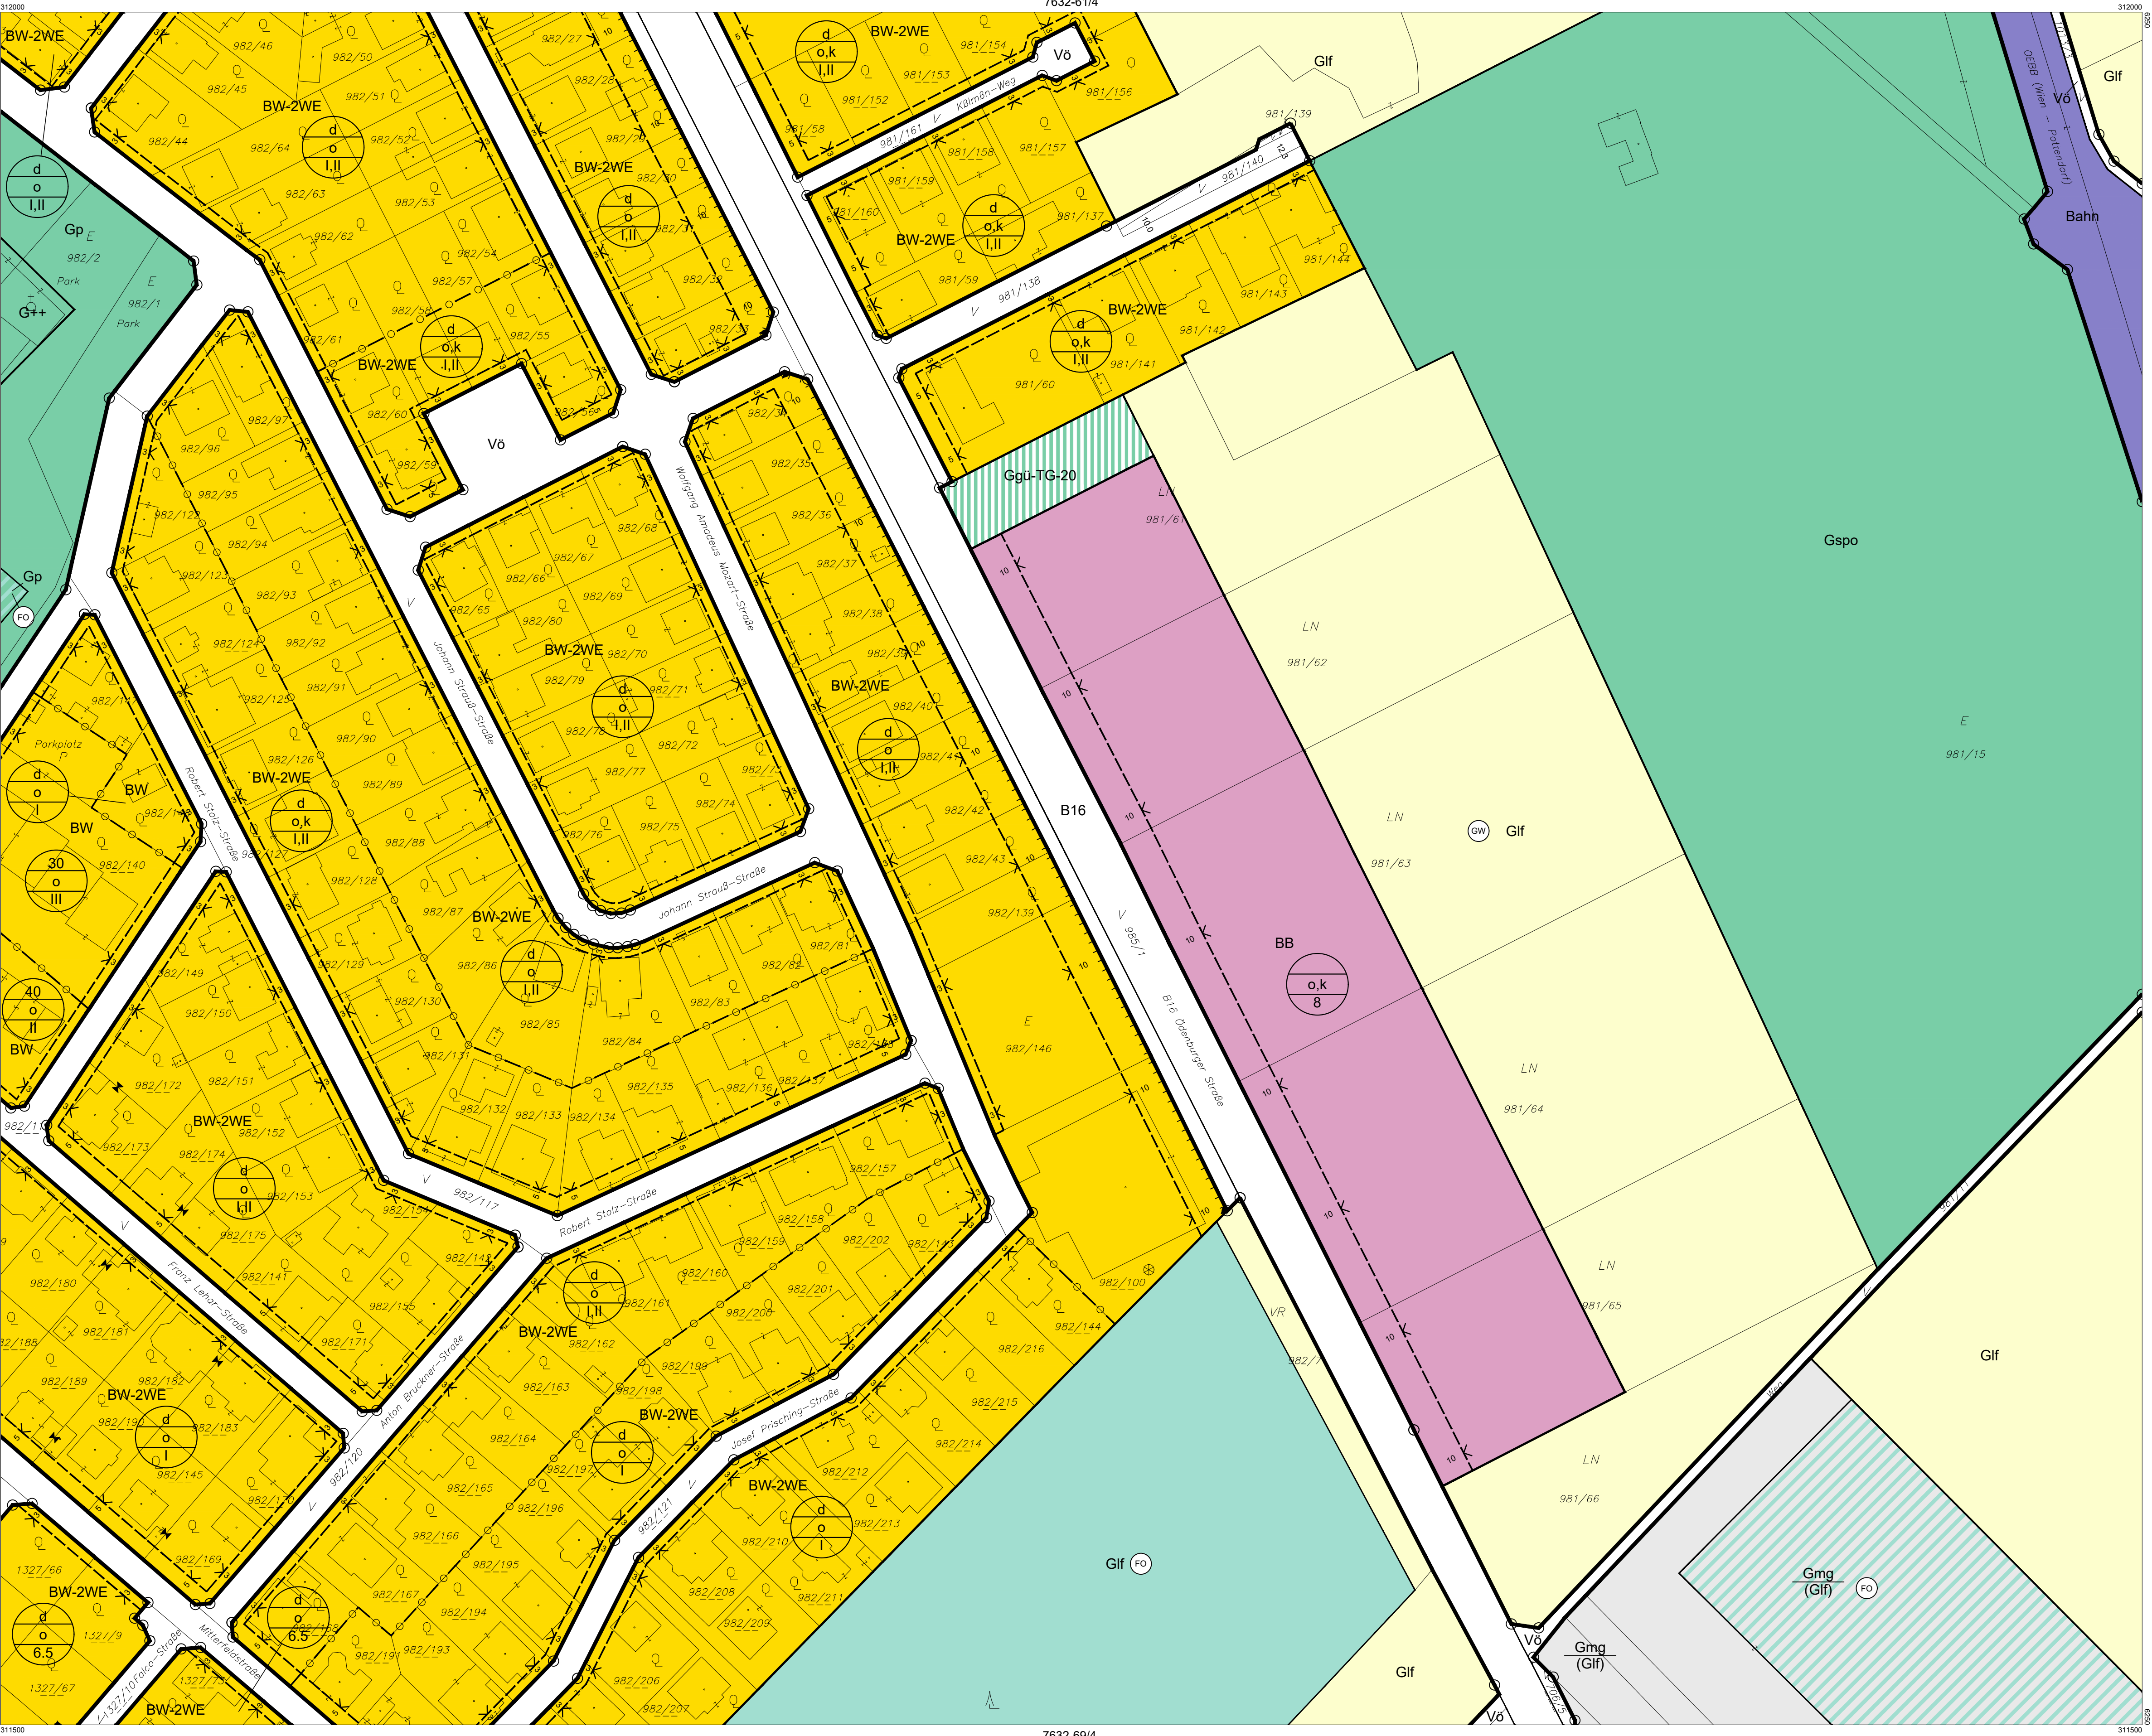


Verwendete Abkürzungen (alphabetisch):

AG ... Abstandsgrün AS ... Abschirmgrün BAH ... Bauhof BAD ... Baden BBH ... Betriebshof BE ... Beilegeeinrichtung BG ... Begleitgrün	EAB* ... Emissionsarmer Betrieb, 60dB(A)/50dB(A) Tag/Nacht EV ... Emissionsverhalten FF ... Feuerwehr FR ... Fuß- und Radweg GA ... Gemeindeamt GF ... Golf	GK ... Gastronomie, Kleinbrauerei, Beherbergung, JH ... Jugendheim KAP ... Kapelle HB ... Hintausbereich HE ... Handeleinrichtungen HO ... Hotel KO ... Kommunale Einrichtungen HSP ... Hundesport	IS ... Immissionsschutz JH ... Jugendheim KAP ... Kapelle KG ... Katastralgemeinde KI ... Kirche KG ... Kindergarten KO ... Kommunale Einrichtungen MS ... Musikschule	NMS ... Neue Mittelschule PF ... Planie, Pfarrhof POL ... Polizei PP ... Parkplatz PSP ... Pferdesportpark RTS ... Reitsport RTZ ... Reizentrum SCSP ... Schulsport	SG ... Siedlungsgliederung SIS ... Sichtschutz SL ... Schloss SOS ... Sonderschule SOZ ... Sozialzentrum SR ... Siedlungsrand SZ ... Sportzentrum TG ... Trenngrün	UG ... Uferbegleitgrün UP ... Übungsplatz VS ... Volksschule
---	--	---	---	--	---	--

STADTGEMEINDE EBREICHSDORF

BEBAUUNGSPLAN

PLANBLATTÜBERSICHT:

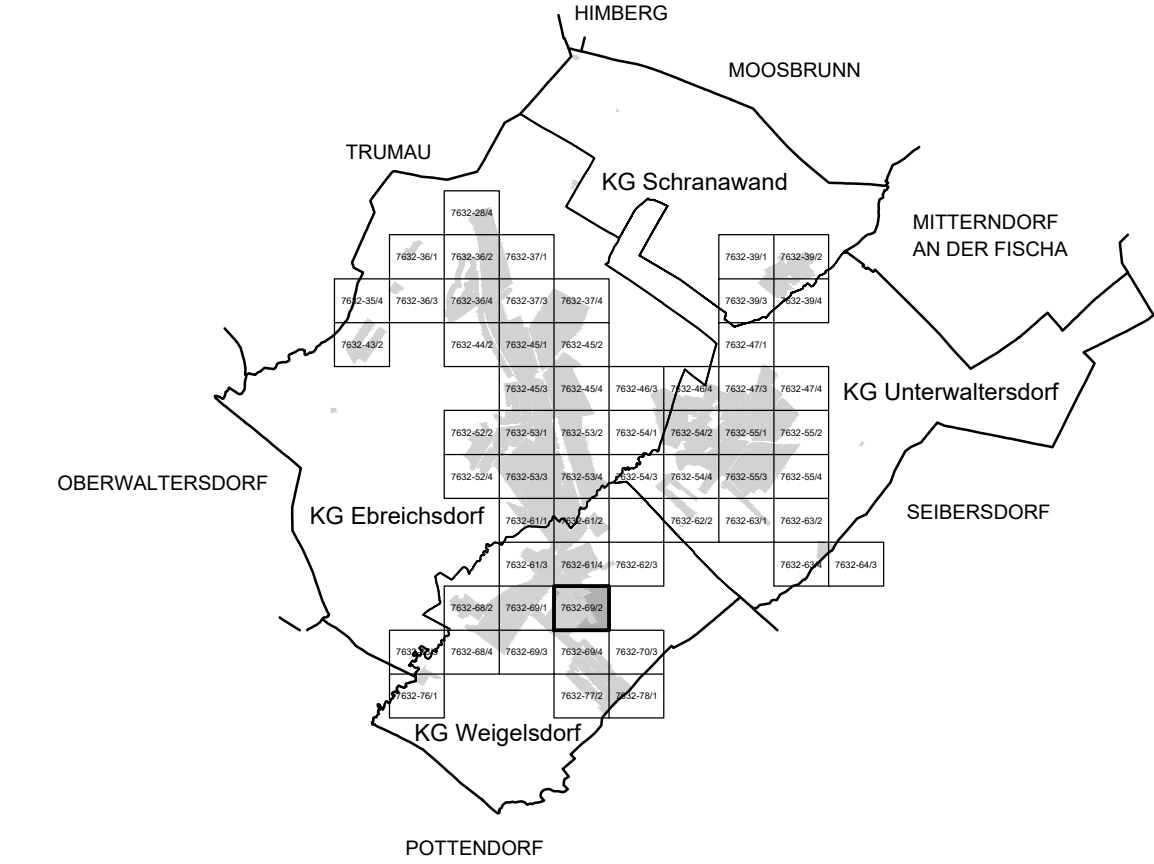

MASSTAB: 1 : 1.000
PLANBLATT: 7632-69/2

BÜRO DR. PAULA
Raumplanung, Raumordnung und
Landschaftsplanung ZT-GmbH
A - 1030 Wien, Engelsberg, 4/4.OG T 01-718 48 68 F /20
dr.paula@gp.at www.gruppeplanung.at www.paula.at

ÖFFENTLICHE AUFLAGE VON - BIS
ERLASSEN DURCH VERORDNUNG DES GEMEINDERATES

KUNDGEMACHT VON - BIS
VERORDNUNGSPRÜFUNG DURCH DAS AMT DER NÖ LANDESREGIERUNG

BEARBEITUNG:
DI Stefanie Schmid
TECHNISCHE BEARBEITUNG:
Ing. Stefan Fahrngruber

Legende siehe Planblatt 00 und 7632-64/3

