


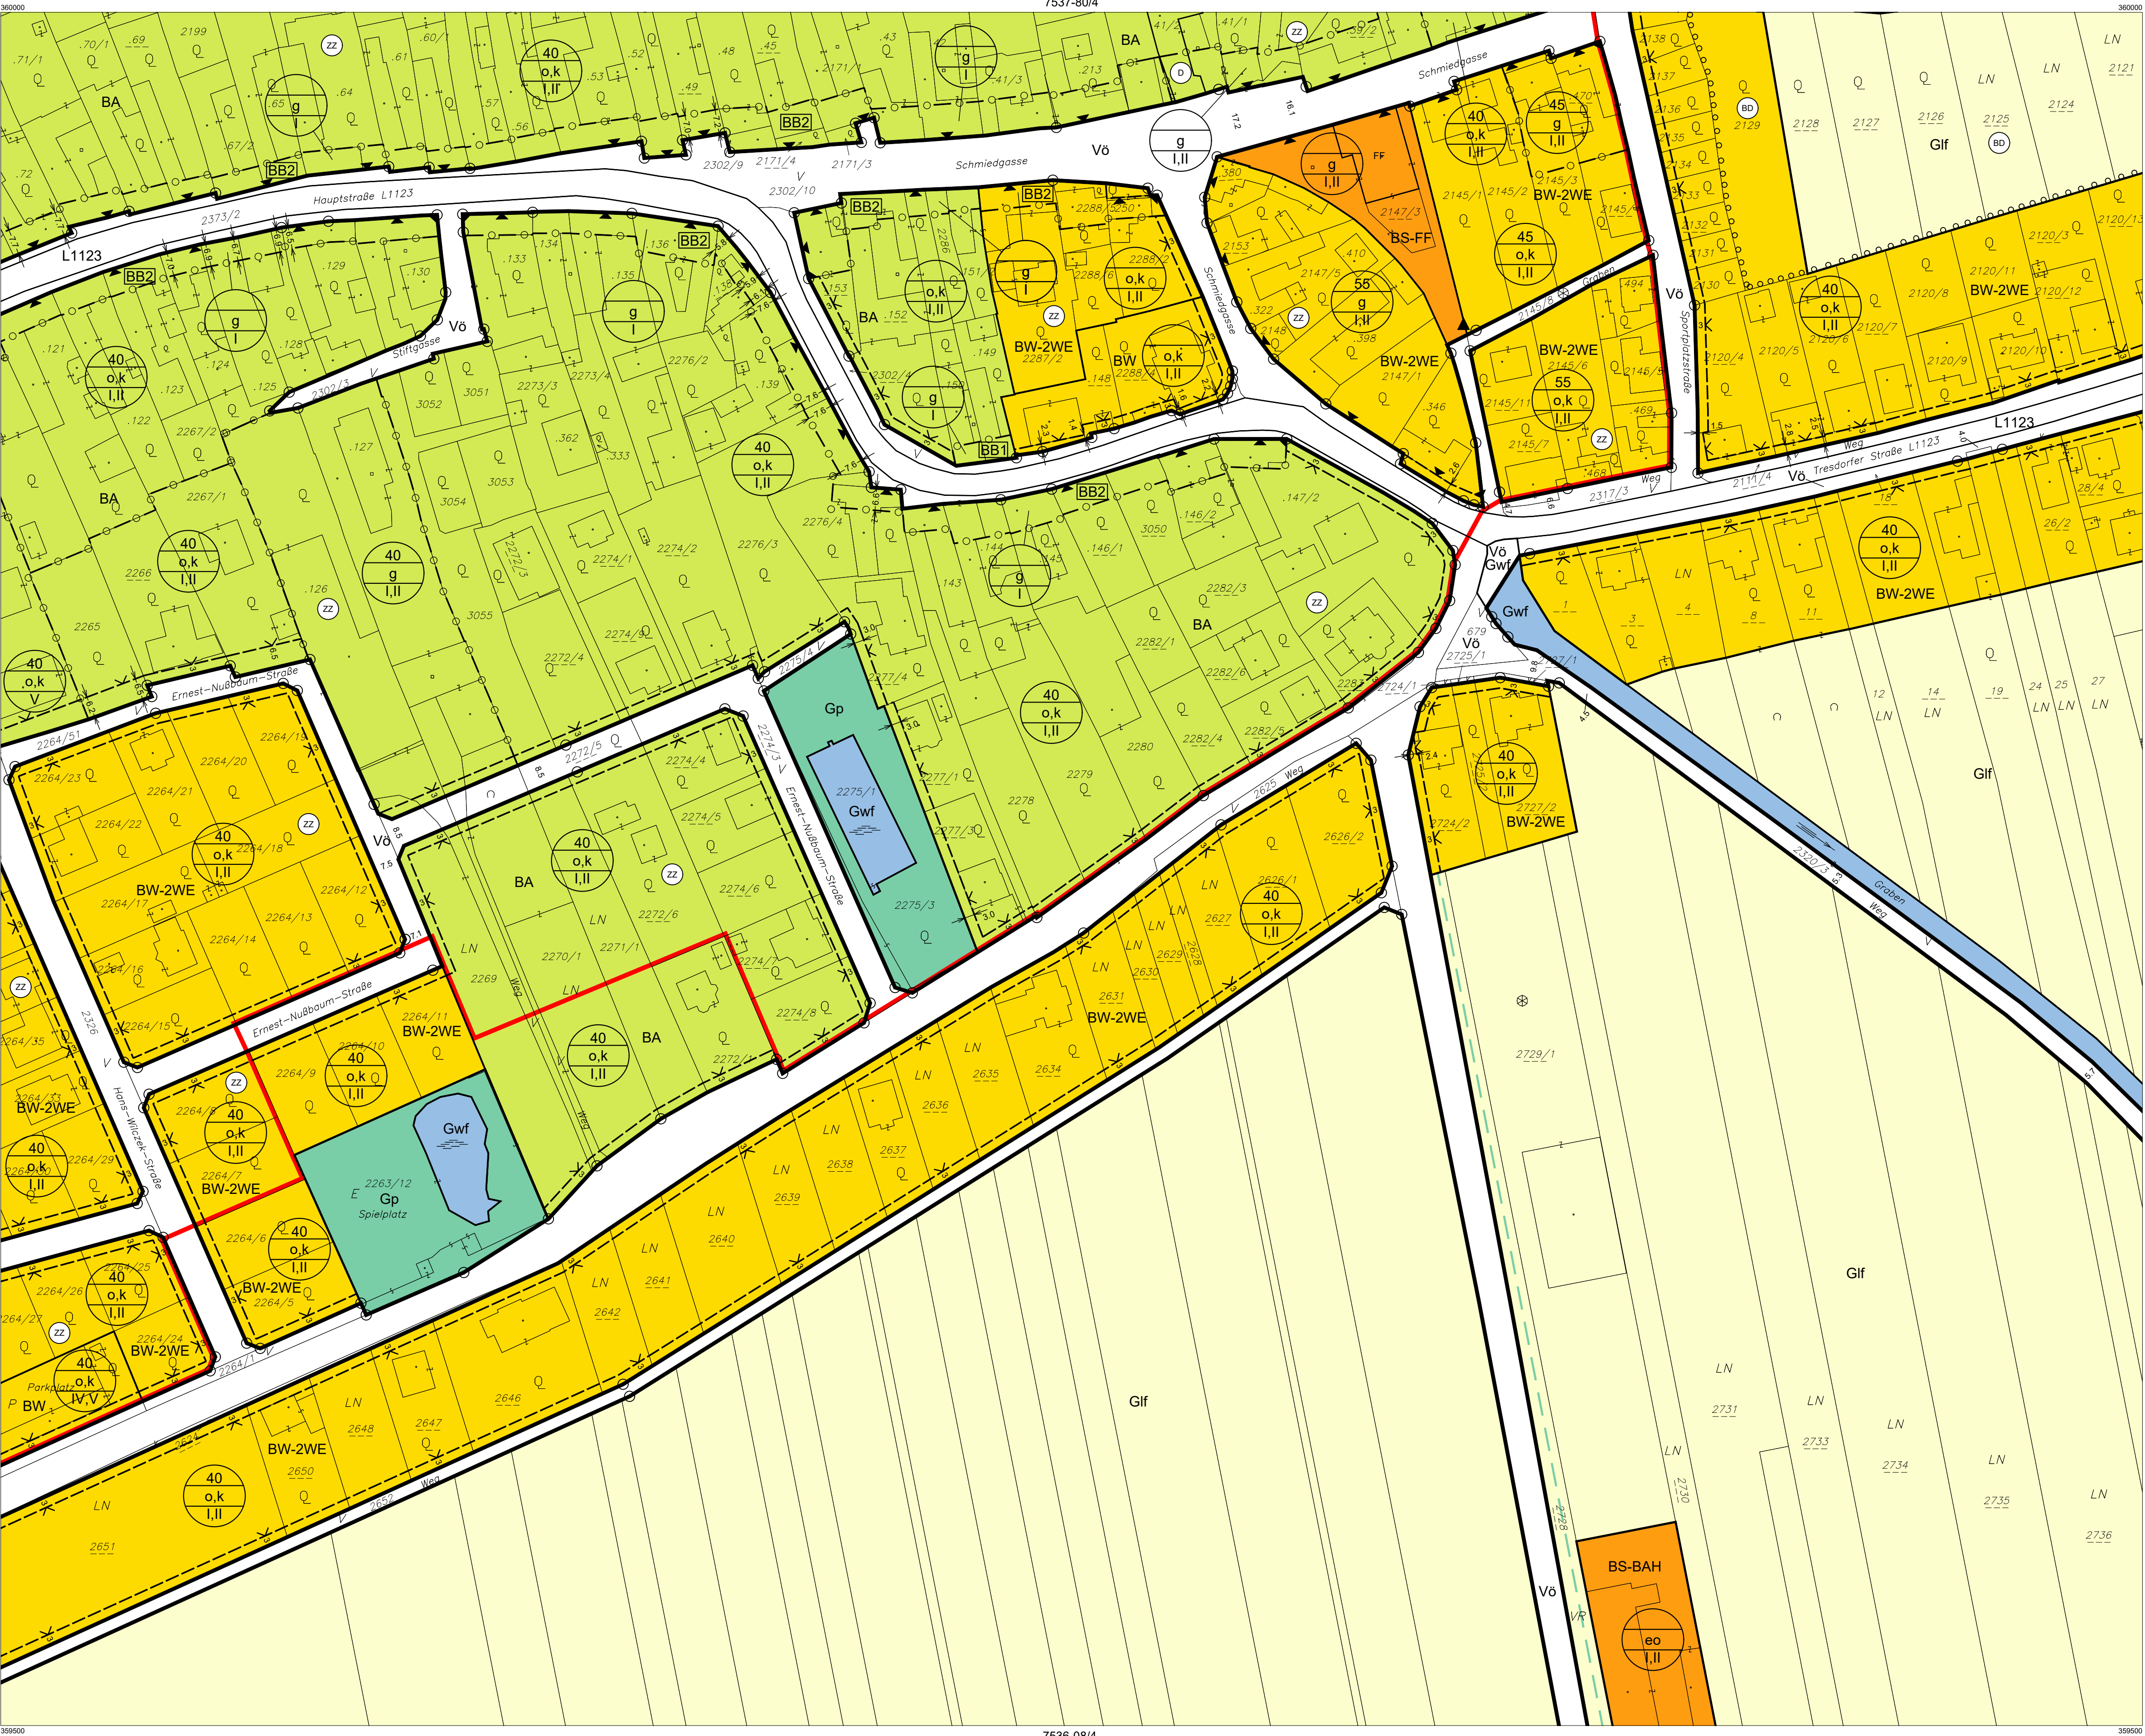

Verwendete Abkürzungen (alphabetisch):


AG ... Abstandsgrün	FF ... Feuerwehr	KE ... Kellergasse	PF ... Pfarramt, Pfarrhof	SZ ... Sportzentrum
AUH ... Aufbahnhalle	GA ... Gemeindeamt	PP ... Katastralgemeinde	TG ... Trenngrün	TR ... Therapiereten
BAH ... Bauhof	GH ... Gasthaus	KI ... Kirche	RET ... Retentionsabfluss	TS ... Tankstelle
BHG ... Beherbergung	GK ... Gemeindegaststube	KIG ... Kindergarten	RTS ... Reitsport	UG ... Uferbegleitgrün
BTS ... Badeteichsiedlung	HG ... Hausgarten	KUZ ... Kulturzentrum	SBG ... Siedlungsbegrenzung	VS ... Volksschule
DM ... Dammbereich	HP ... Hundeeinrichtungsplatz	LDG ... Landschaftsgliederung	SC ... Schule	
EAB* ... Emissionsarmer Betrieb, 60dB(A)/50dB Tag/Nacht	KA ... Kaserne	LSW ... Lärmschutzwand	SG ... Siedlungsgliederung	
ES ... Emissionsschutz	KAP ... Kapelle	P+R ... Park&Ride	SIF ... Sichtfreihaltung	

MARKTGEMEINDE
LEOBENDORF

BEBAUUNGSPLAN

1. ÄNDERUNG

PLANBLATTÜBERSICHT:

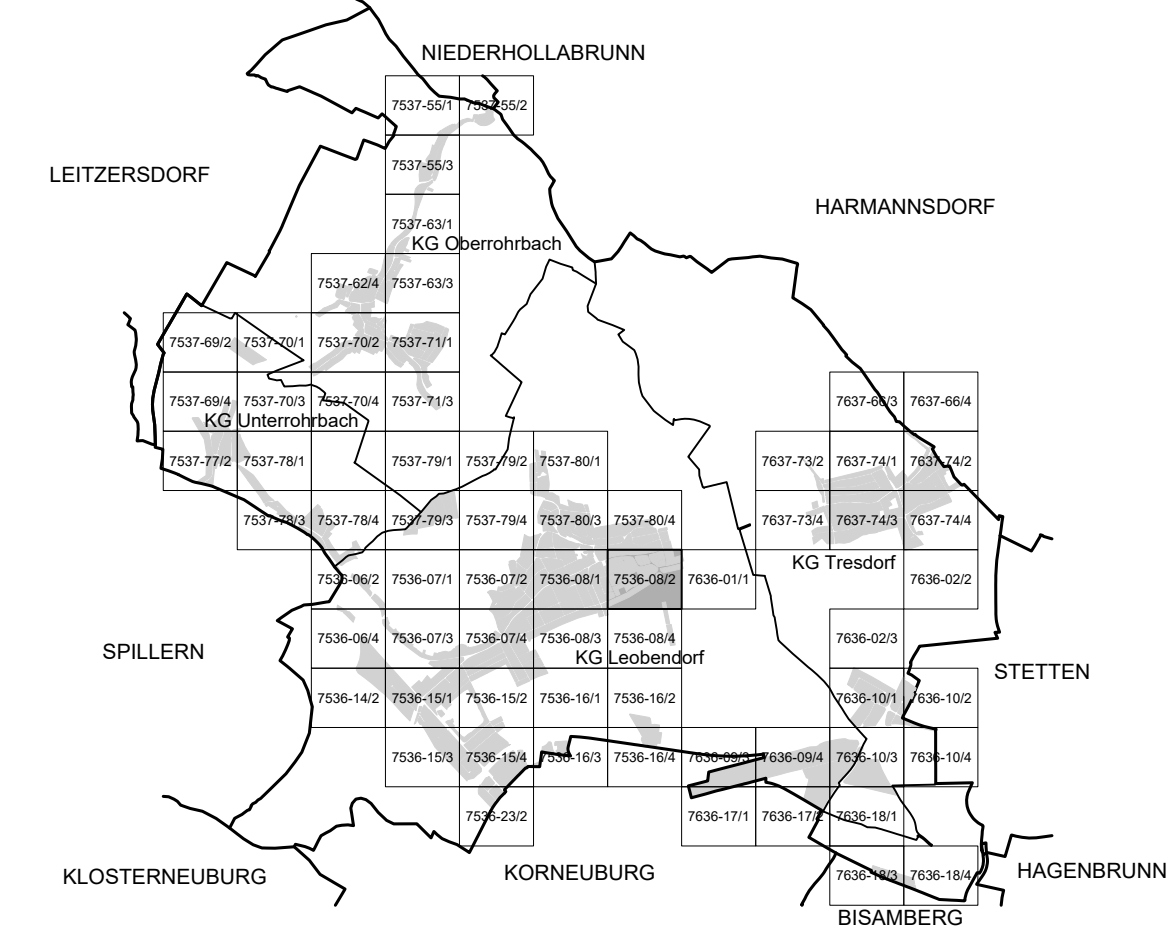

MASSSTAB: 1 : 1.000	PLANBLATT: 7536-08/2
STAND: 15. Februar 2024	GZ: G23115 / B1

BÜRO DR. PAULA
Raumplanung, Raumordnung und
Landschaftsplanung ZT-GmbH
A - 1030 Wien, Engelsberg, 44. OG T 01-718 48 68 F 20
dr.paula@gp.at www.gruppeplanung.at www.paula.at

ÖFFENTLICHE AUFLAGE VON - BIS	ERLASSEN DURCH VERORDNUNG DES GEMEINDERATES
28.09.2023 - 09.11.2024	15.02.2024

KUNDGEMACHT VON - BIS	VERORDNUNGSPRÜFUNG DURCH DAS AMT DER NÖ LANDESREGIERUNG

BEARBEITUNG:
DI Reinhard Hrdliczka, Sophie Hödl Msc
TECHNISCHE BEARBEITUNG:
Ing. Franz Michael Spreitzer

PLANGRUNDLAGE:
Erstellt auf:
Digitale Katastralmappe (DKM) 10.2020
© BEV, Land NO
Dargestellt mit:
Digitale Katastralmappe (DKM) 10.2020
© BEV, Land NO

Legende siehe Planblatt 00 (Inhalte Flächenwidmungsplan)
und Planblatt 7637-66/4 (Inhalte Bebauungsplan)

