


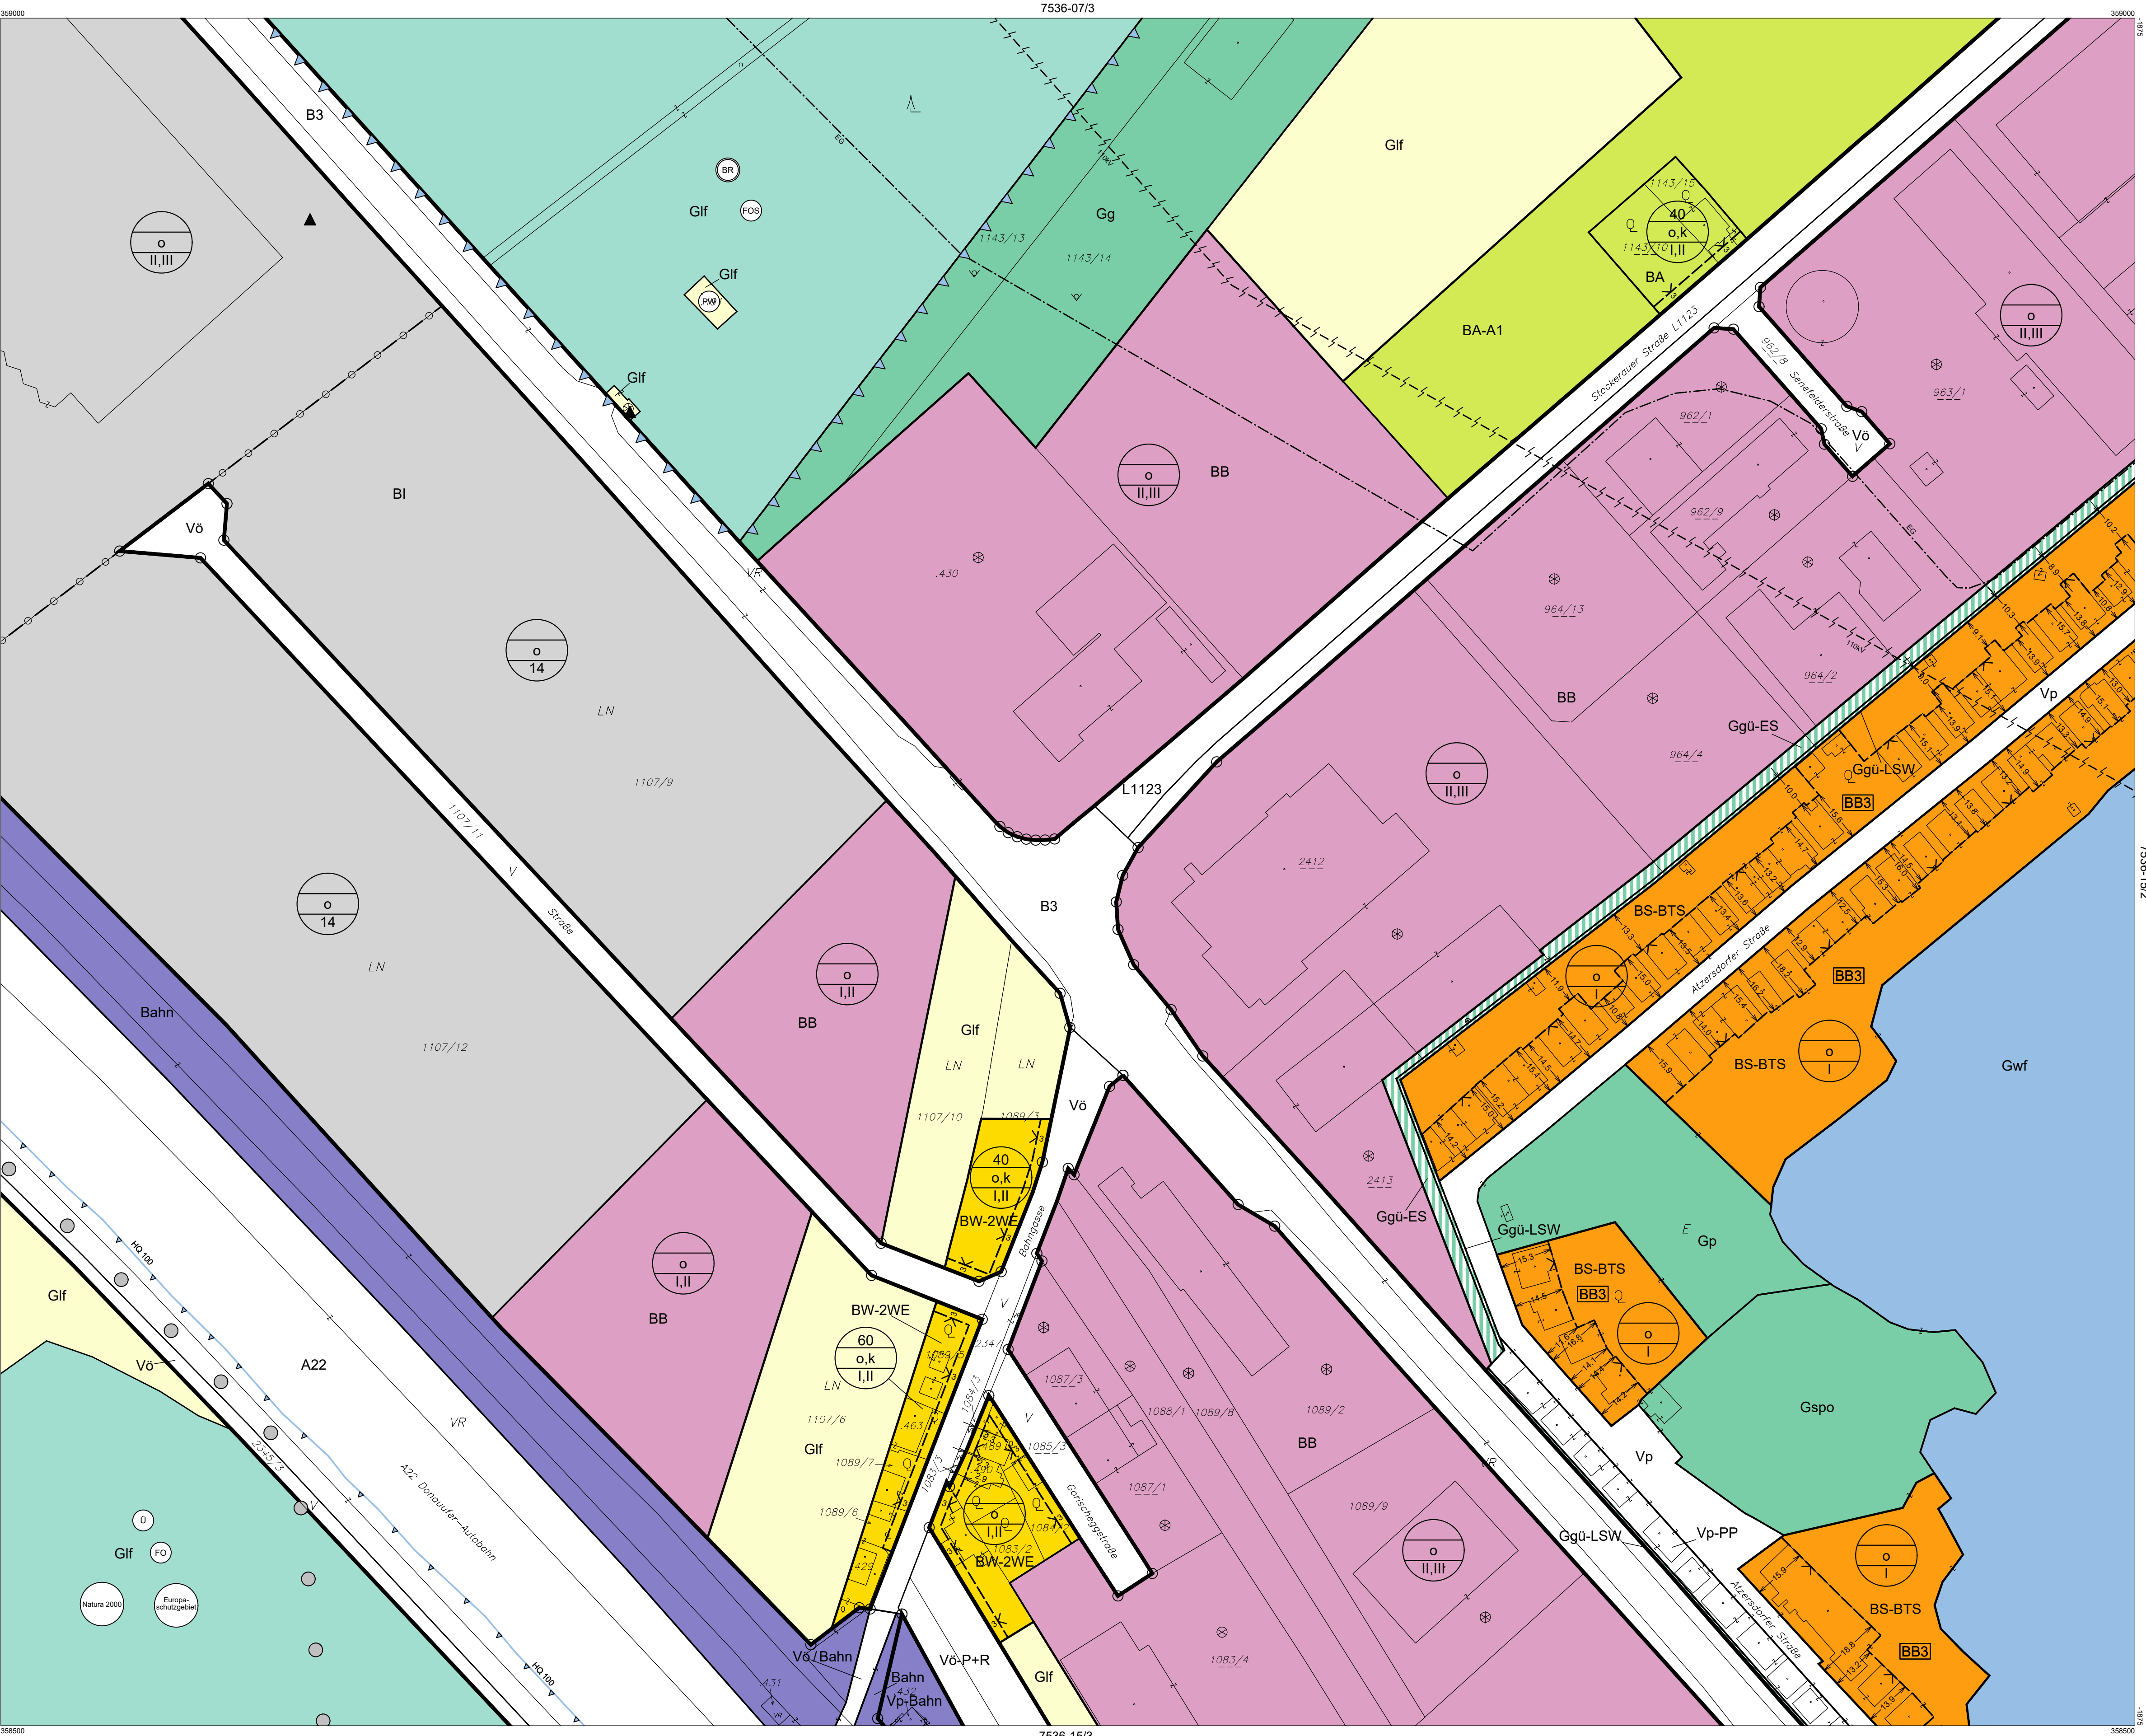

Verwendete Abkürzungen (alphabetisch):


AG ... Abstandsgrün	FF ... Feuerwehr	KE ... Kellergasse	PF ... Pfarramt, Pfarrhof	SZ ... Sportzentrum
AUH ... Aufbahnhalle	GA ... Gemeindeamt	PP ... Platzplatz	TG ... Trenngrün	TR ... Therapieretten
BAH ... Bauhof	GH ... Gasthaus	KI ... Kirche	RET ... Retentionsabfluss	TS ... Tankstelle
BHG ... Beherbergung	GK ... Gemeindegast	KIG ... Kindergarten	RTS ... Reitsport	UG ... Uferbegleitgrün
BTS ... Badeteichsiedlung	HP ... Hausgarten	KUZ ... Kulturzentrum	SBG ... Siedlungsbegrenzung	VS ... Volksschule
DM ... Damm	HP ... Hundespielplatz	LDG ... Landschaftsgliederung	SG ... Schule	
EAB* ... Emissionsarm Betrieb, 60dB(A)/50dB(A) Tag/Nacht	KA ... Kaserne	LSW ... Lärmschutzwand	SG ... Siedlungsgliederung	
ES ... Emissionsschutz	KAP ... Kapelle	P+R ... Park&Ride	SIF ... Sichtfrierhaltung	

MARKTGEMEINDE
LEOBENDORF

BEBAUUNGSPLAN

1. ÄNDERUNG

PLANBLATTÜBERSICHT:

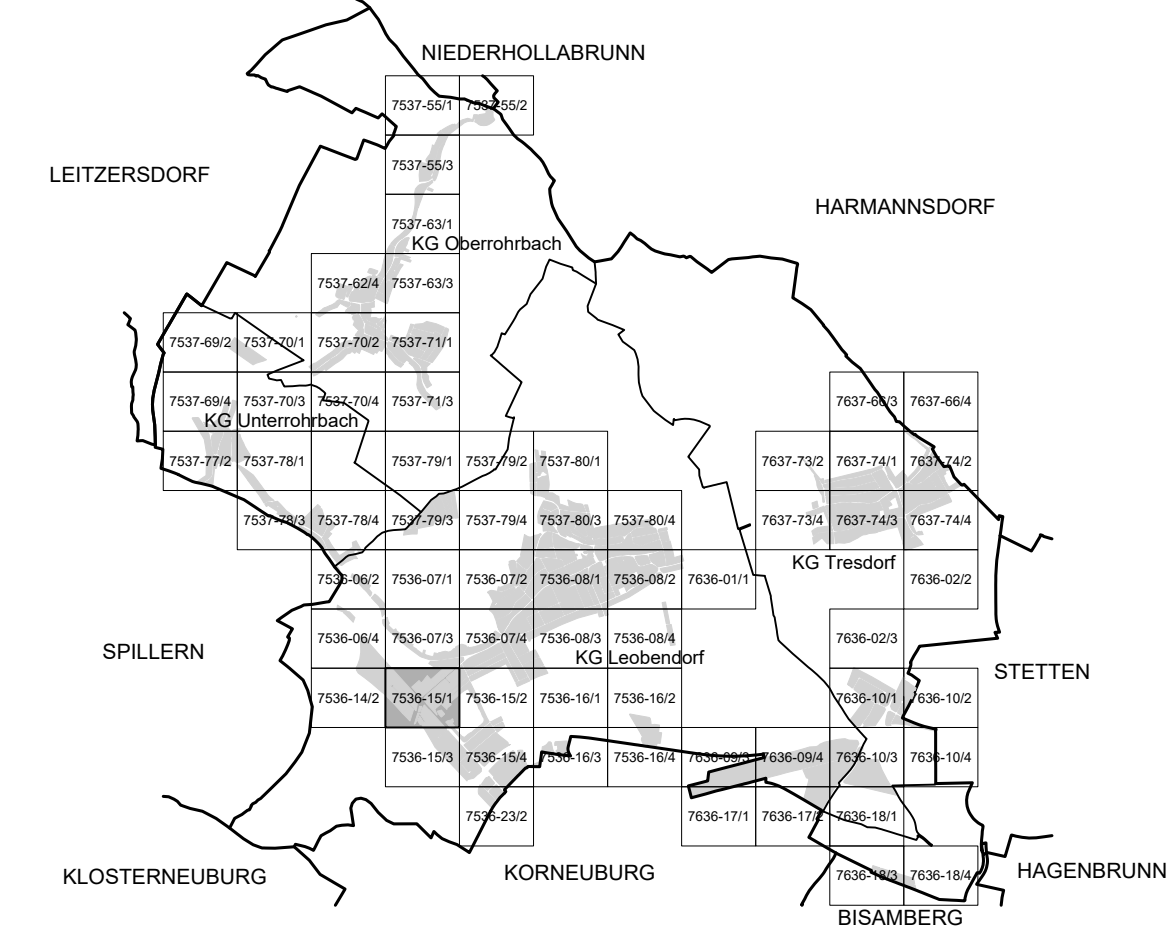

MASSSTAB: 1 : 1.000	PLANBLATT: 7536-15/1
STAND: 15. Februar 2024	GZ: G23115 / B1

BÜRO DR. PAULA
Raumplanung, Raumordnung und
Landschaftsplanung ZT-GmbH
A - 1030 Wien, Engelsberg, 4/4 OG T 01-718 48 68 F 20
dr.paula@gp.at www.gruppeplanung.at www.paula.at

ÖFFENTLICHE AUFLAGE VON - BIS 28.09.2023 - 09.11.2024	ERLASSEN DURCH VERORDNUNG DES GEMEINDERATES 15.02.2024
KUNDGEMACHT VON - BIS	VERORDNUNGSPRÜFUNG DURCH DAS AMT DER NÖ LANDESREGIERUNG

BEARBEITUNG:
DI Reinhard Hrdliczka, Sophie Hödl Msc
TECHNISCHE BEARBEITUNG:
Ing. Franz Michael Spreitzer

PLANGRUNDLAGE:
Erstellt auf:
Digitale Katastralmappe (DKM) 10.2020
© BEV, Land NO
Dargestellt mit:
Digitale Katastralmappe (DKM) 10.2020
© BEV, Land NO

Legende siehe Planblatt 00 (Inhalte Flächenwidmungsplan)
und Planblatt 7637-66/4 (Inhalte Bebauungsplan)

