


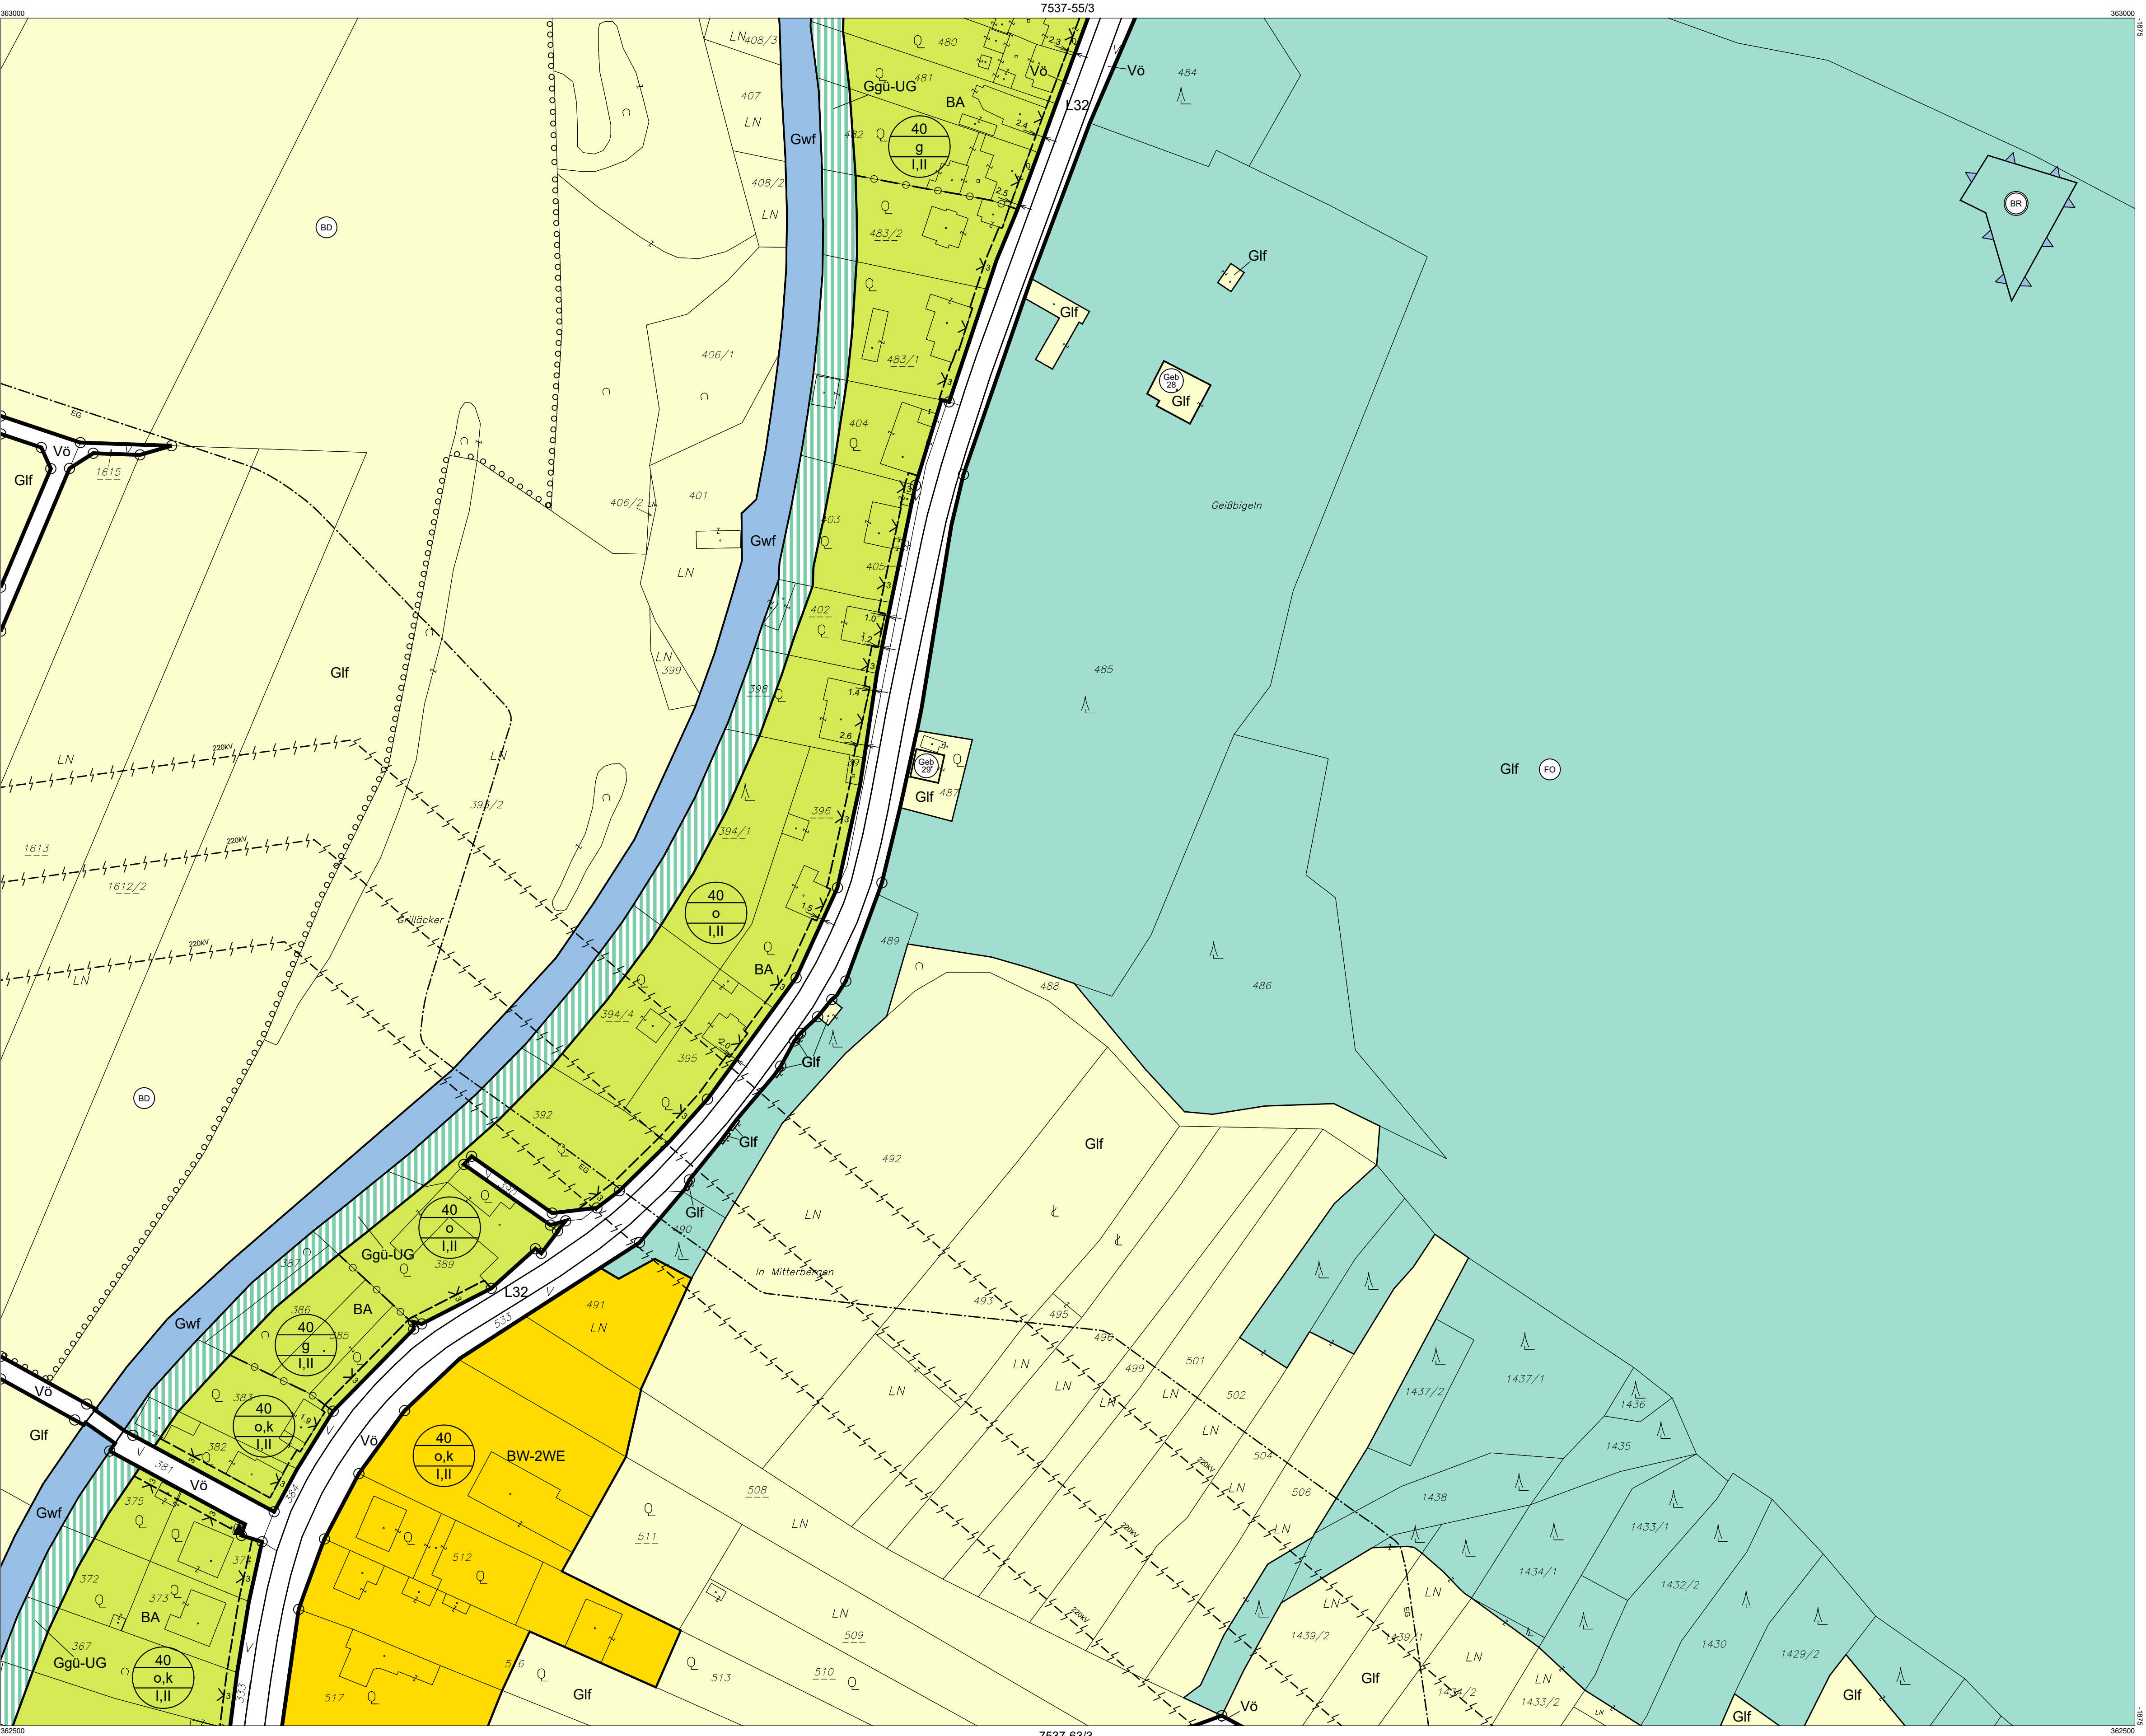

Verwendete Abkürzungen (alphabetisch):


|         |                                                   |         |                   |         |                       |
|---------|---------------------------------------------------|---------|-------------------|---------|-----------------------|
| AG ...  | Abstandsgrün                                      | FF ...  | Feuerwehr         | KE ...  | Kellergasse           |
| AUH ... | Aufbahnhalle                                      | GA ...  | Gemeindeamt       | KG ...  | Katastralgemeinde     |
| BAH ... | Bauhof                                            | GH ...  | Gasthaus          | KI ...  | Kirche                |
| BHG ... | Behältergraben                                    | GK ...  | Gemeindekanzlei   | KIG ... | Kindergarten          |
| BTS ... | Badeteichsiedlung                                 | HG ...  | Hausgarten        | KUZ ... | Kulturzentrum         |
| DM ...  | Damm                                              | HP ...  | Hundeabrichtplatz | LDG ... | Landschaftsgliederung |
| EAB ... | Emissionsarmer Betrieb, 60dB(A)/50dB(A) Tag/Nacht | KA ...  | Kaserne           | LSW ... | Lärmschutzwand        |
| ES ...  | Emissionsschutz                                   | KAP ... | Kapelle           | P+R ... | Park&Ride             |
|         |                                                   |         |                   | PF ...  | Pfarramt, Pfarrhof    |
|         |                                                   |         |                   | PP ...  | Parkplatz             |
|         |                                                   |         |                   | RET ... | Retentionsabfluss     |
|         |                                                   |         |                   | RTS ... | Reitplatz             |
|         |                                                   |         |                   | SBG ... | Siedlungsbegrenzung   |
|         |                                                   |         |                   | SG ...  | Schule                |
|         |                                                   |         |                   | SG ...  | Siedlungsgliederung   |
|         |                                                   |         |                   | SIF ... | Sichtfreihaltung      |
|         |                                                   |         |                   | SZ ...  | Sportzentrum          |
|         |                                                   |         |                   | TG ...  | Trenngrün             |
|         |                                                   |         |                   | TR ...  | Therapieritten        |
|         |                                                   |         |                   | TS ...  | Tankstelle            |
|         |                                                   |         |                   | UG ...  | Uferbegleitgrün       |
|         |                                                   |         |                   | VS ...  | Volksschule           |

# MARKTGEMEINDE LEOBENDORF

## BEBAUUNGSPLAN

### 1. ÄNDERUNG

PLANBLATTÜBERSICHT:

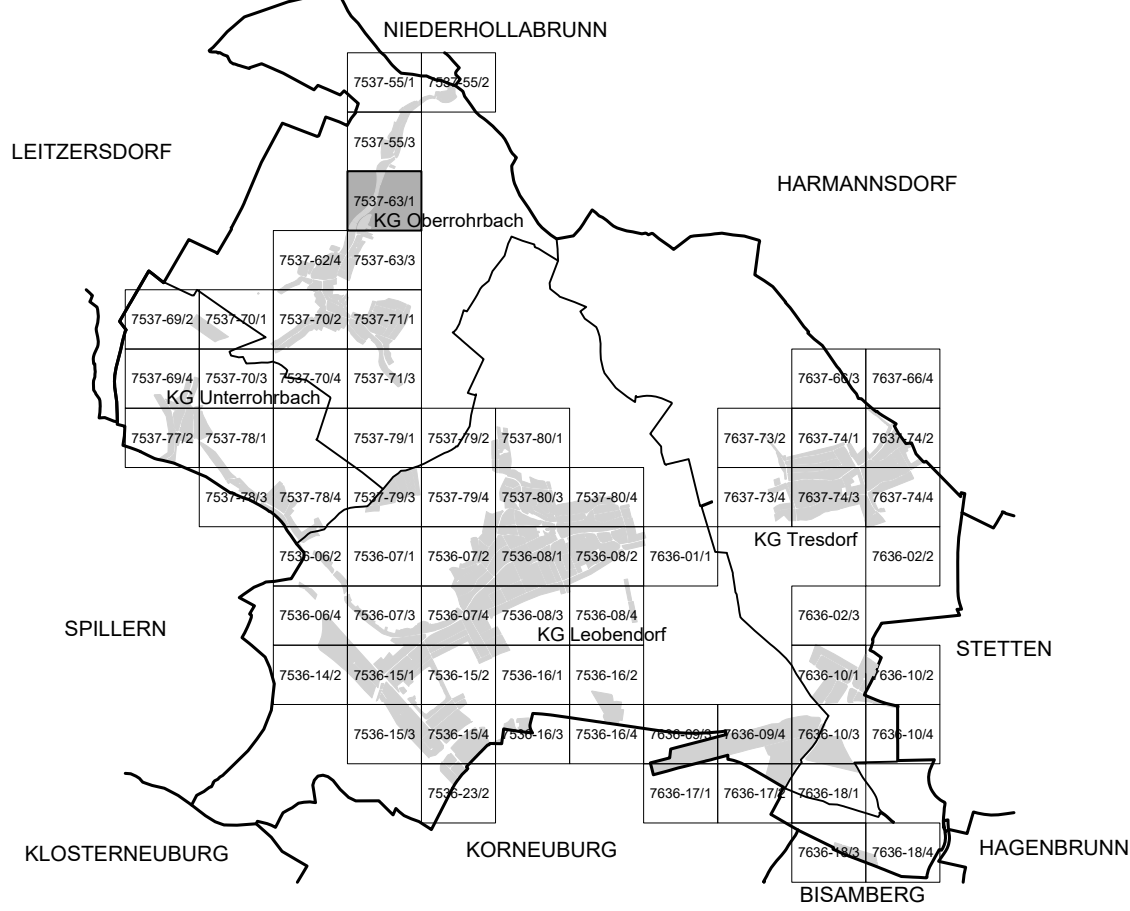

|   |                      |
|---|----------------------|
| MASSSTAB: 1 : 1.000   | PLANBLATT: 7537-63/1 |
| STAND: 15. Februar 2024   | GZ: G23115 / B1      |
| <div><div></div><div><b>BÜRO DR. PAULA</b><br/>Raumplanung, Raumordnung und<br/>Landschaftsplanung ZT-GmbH<br/>A - 1030 Wien, Engelsberg, 4/4 OG T 01-716 48 68 F/20<br/>dr.paula@gpl.at www.gruppeplanung.at www.paula.at</div></div> |                      |

|                                                              |                                                                  |
|--------------------------------------------------------------|------------------------------------------------------------------|
| ÖFFENTLICHE AUFLAGE VON - BIS<br><br>28.09.2023 - 09.11.2024 | ERLASSEN DURCH<br>VERORDNUNG DES GEMEINDERATES<br><br>15.02.2024 |
| KUNDGEMACHT VON - BIS                                        | VERORDNUNGSPRÜFUNG DURCH<br>DAS AMT DER NO LANDESREGIERUNG       |

BEARBEITUNG:  
DI Reinhard Hrdliczka, Sophie Hödl Msc  
TECHNISCHE BEARBEITUNG:  
Ing. Franz Michael Spreitzer

PLANGRUNDLAGE:  
Erstellt auf:  
Digitale Katastralmappe (DKM) 10.2020  
© BEV, Land NO  
Dargestellt mit:  
Digitale Katastralmappe (DKM) 10.2020  
© BEV, Land NO

Legende siehe Planblatt 00 (Inhalte Flächenwidmungsplan)  
und Planblatt 7637-66/4 (Inhalte Bebauungsplan)

