


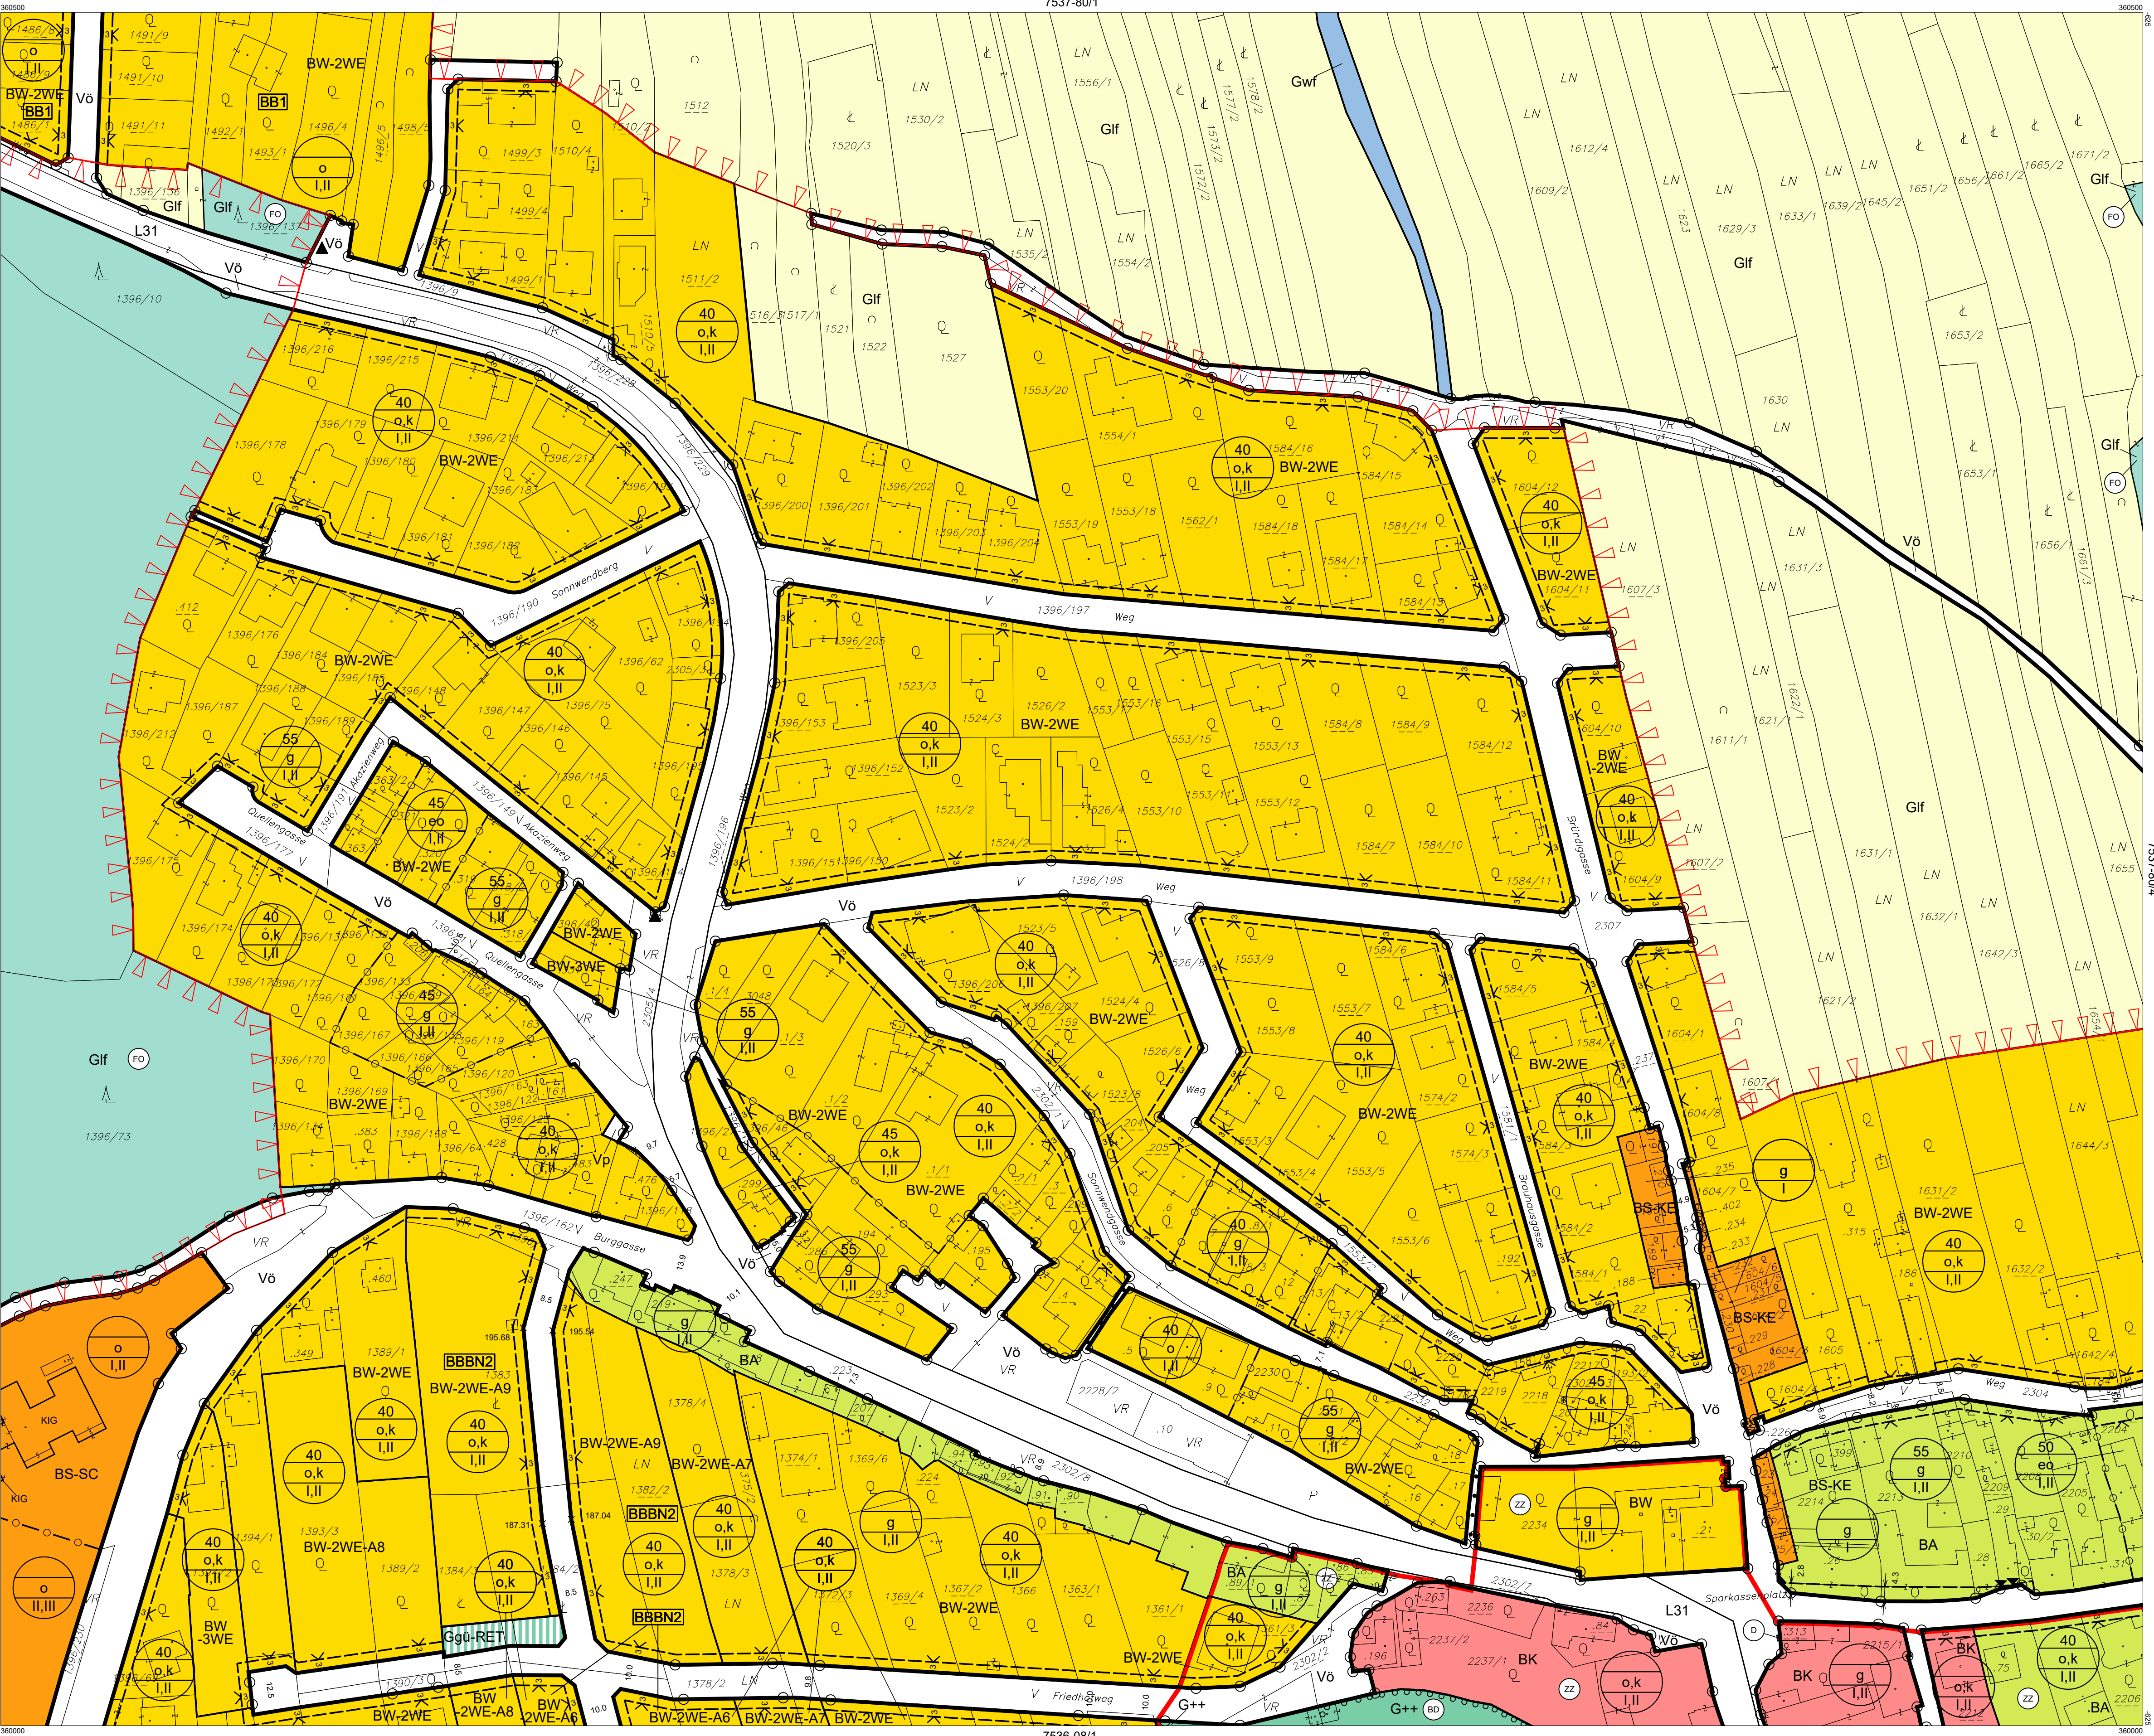


Verwendete Abkürzungen (alphabetisch):											
AG ...	Abstandsgrün	FF ...	Feuerwehr	KE ...	Kellergasse	PF ...	Pfarramt, Pfarrhof	SZ ...	Sportzentrum		
AUH ...	Aufbahnhalle	GA ...	Gemeindeamt	KG ...	Katastralgemeinde	PG ...	Parkplatz	TG ...	Trenngrün		
BAH ...	Bauhof	GH ...	Gasthaus	KI ...	Kirche	RET ...	Retentionsabfluss	TR ...	Therapieretten		
BHG ...	Behältergraben	GK ...	Gemeindekanzlei	KIG ...	Kindergarten	RTS ...	Reitsport	TS ...	Tankstelle		
BTS ...	Badeteilsiedlung	HG ...	Hausgarten	KUZ ...	Kulturzentrum	SBG ...	Siedlungsbegrenzung	UG ...	Uferbegleitgrün		
DM ...	Damm	HP ...	Hundeabrichtplatz	LDG ...	Landschaftsgliederung	SC ...	Schule	VS ...	Volksschule		
EAB ...	Emissionsarmer Betrieb, 60dB(A/50dB Tag/Nacht	KA ...	Kaserne	LSW ...	Lärmschutzwand	SG ...	Siedlungsgliederung				
ES ...	Emissionsschutz	KAP ...	Kapelle	P+R ...	Park&Ride	SIF ...	Sichtfreihaltung				

MARKTGEMEINDE LEOBENDORF

BEBAUUNGSPLAN

1. ÄNDERUNG

PLANBLATTÜBERSICHT:

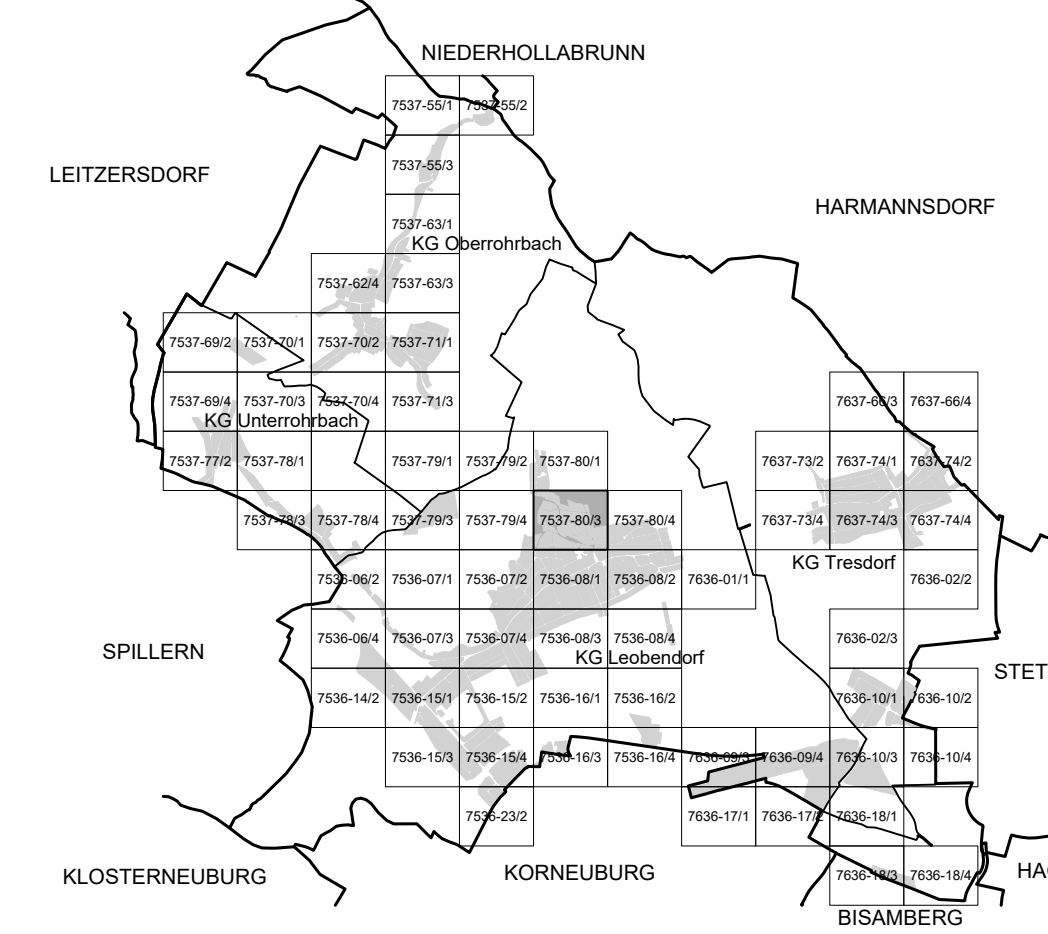

MASSTAB: 1 : 1.000

PLANBLATT: 7537-80/3

STAND: 15. Februar 2024

GZ: G23115 / B1

BÜRO DR. PAULA
Raumplanung, Raumordnung und
Landschaftsplanung ZT-GmbH
A - 1030 Wien, Engelsberg, 44. OG T 01-718 48 68 F 20
dr.paula@gp.at www.gruppeplanung.at www.paula.at

ÖFFENTLICHE AUFLAGE VON - BIS

28.09.2023 - 09.11.2024

ERLASSEN DURCH
VERORDNUNG DES GEMEINDERATES

15.02.2024

KUNDGEMACHT VON - BIS

VERORDNUNGSPRÜFUNG DURCH
DAS AMT DER NÖ LANDESREGIERUNG

BEARBEITUNG:
DI Reinhard Hrdliczka, Sophie Hödl Msc
TECHNISCHE BEARBEITUNG:
Ing. Franz Michael Spreitzer

PLANGRUNDLAGE:
Erstellt auf:
Digitale Katastralmappe (DKM) 10.2020
© BEV, Land NO
Dargestellt mit:
Digitale Katastralmappe (DKM) 10.2020
© BEV, Land NO

Legende siehe Planblatt 00 (Inhalte Flächenwidmungsplan)
und Planblatt 7637-66/4 (Inhalte Bebauungsplan)

