


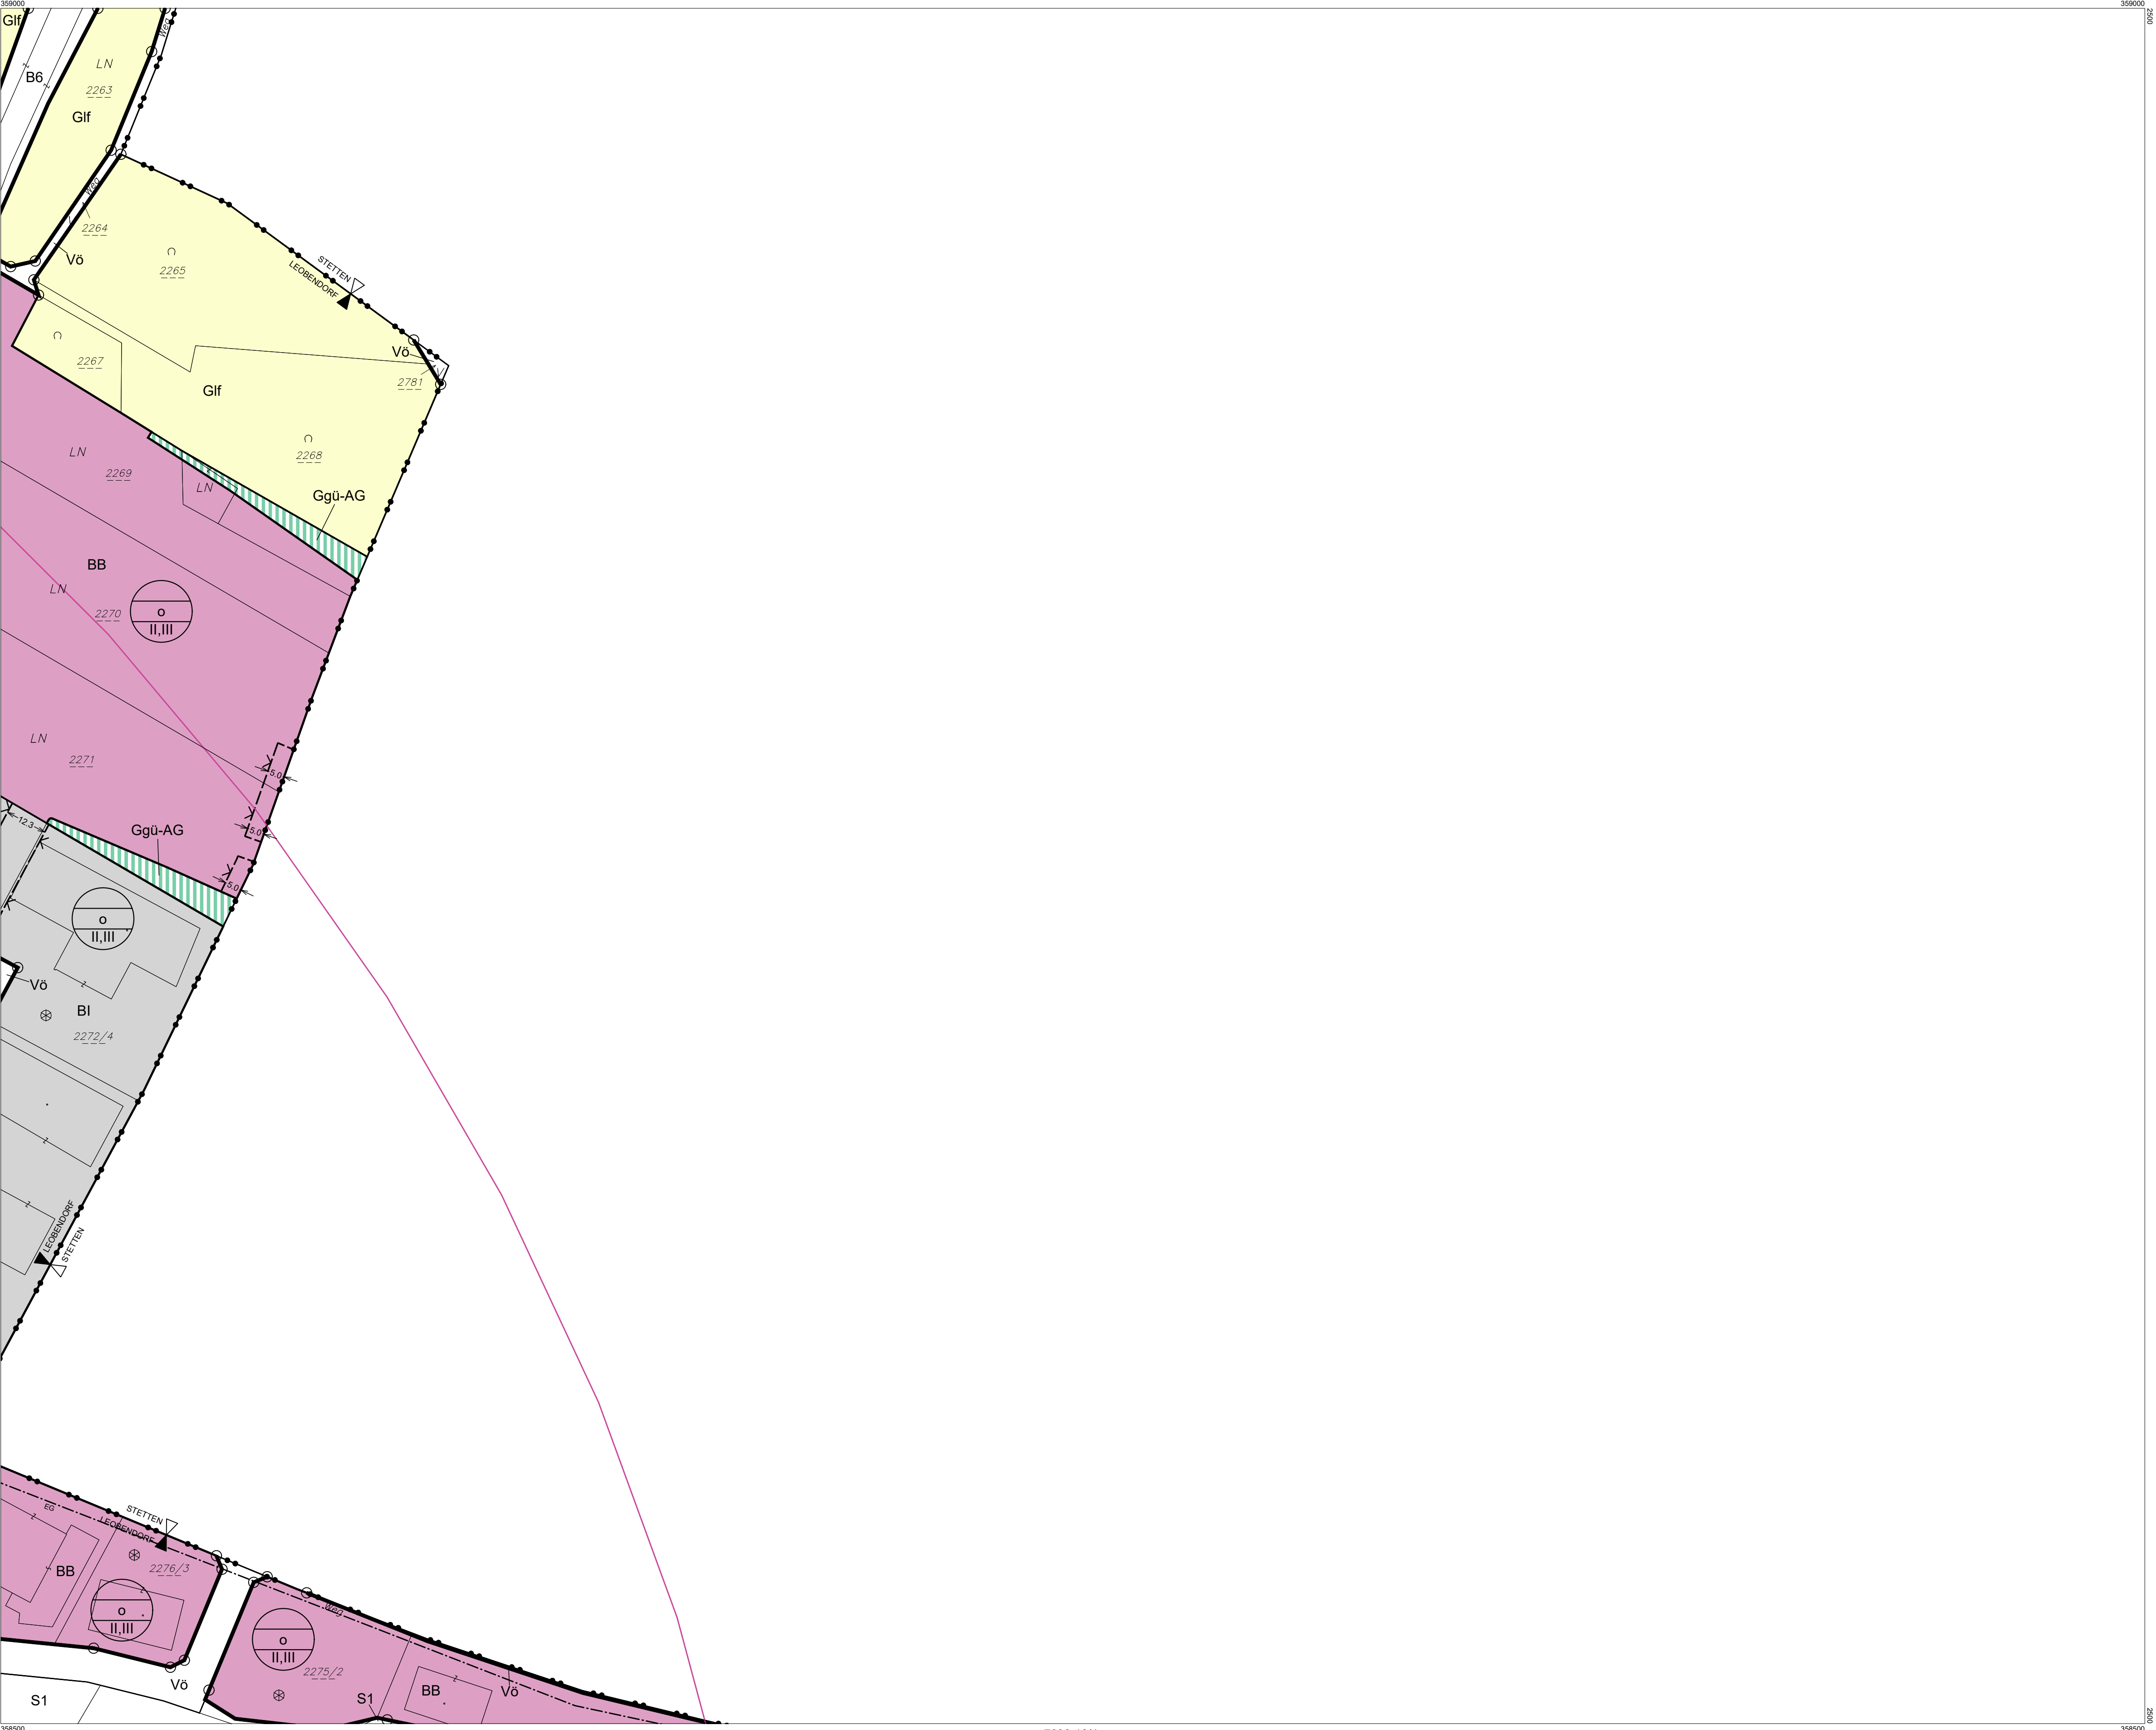

Verwendete Abkürzungen (alphabetisch):


AG ... AUIH ... BAH ... BHG ... BTS ... DM ... EAB* ... ES ...	Abstandsgrün Aufbahnhalle Bauhof Beherbergung Badeteichsiedlung Damm Emissionsarmer Betrieb, 60dBA/50dBA Tag/Nacht Emissionsschutz	FF ... GA ... GH ... GK ... HG ... HP ... KA ... KAP ...	Feuerwehr Gemeindeamt Gasthaus Gemeindekanzlei Hausgarten Hundeabrichteplatz Kaserne Kapelle	KE ... KG ... KI ... KIG ... KUZ ... LDG ... LSW ... P+R ...	Kellergasse Katastralgemeinde Kirche Kindergarten Kulturzentrum Landschaftsgliederung Lärmschutzwand Park&Ride	PF ... PP ... RET ... RTS ... SBG ... SG ... SG ... SIF ...	Pfarramt, Pfarrhof Parkplatz Retentionsabfluss Reitsport Siedlungsbegrenzung Schule Siedlungsgliederung Sichtfreihaltung	SZ ... TG ... TR ... TS ... UG ... VS ...	Sportzentrum Trenngrün Therapierreiten Tankstelle Uferbegleitgrün Volksschule
---	---	---	---	---	---	--	---	--	--

MARKTGEMEINDE LEOBENDORF

BEBAUUNGSPLAN

1. ÄNDERUNG

PLANBLATTÜBERSICHT:

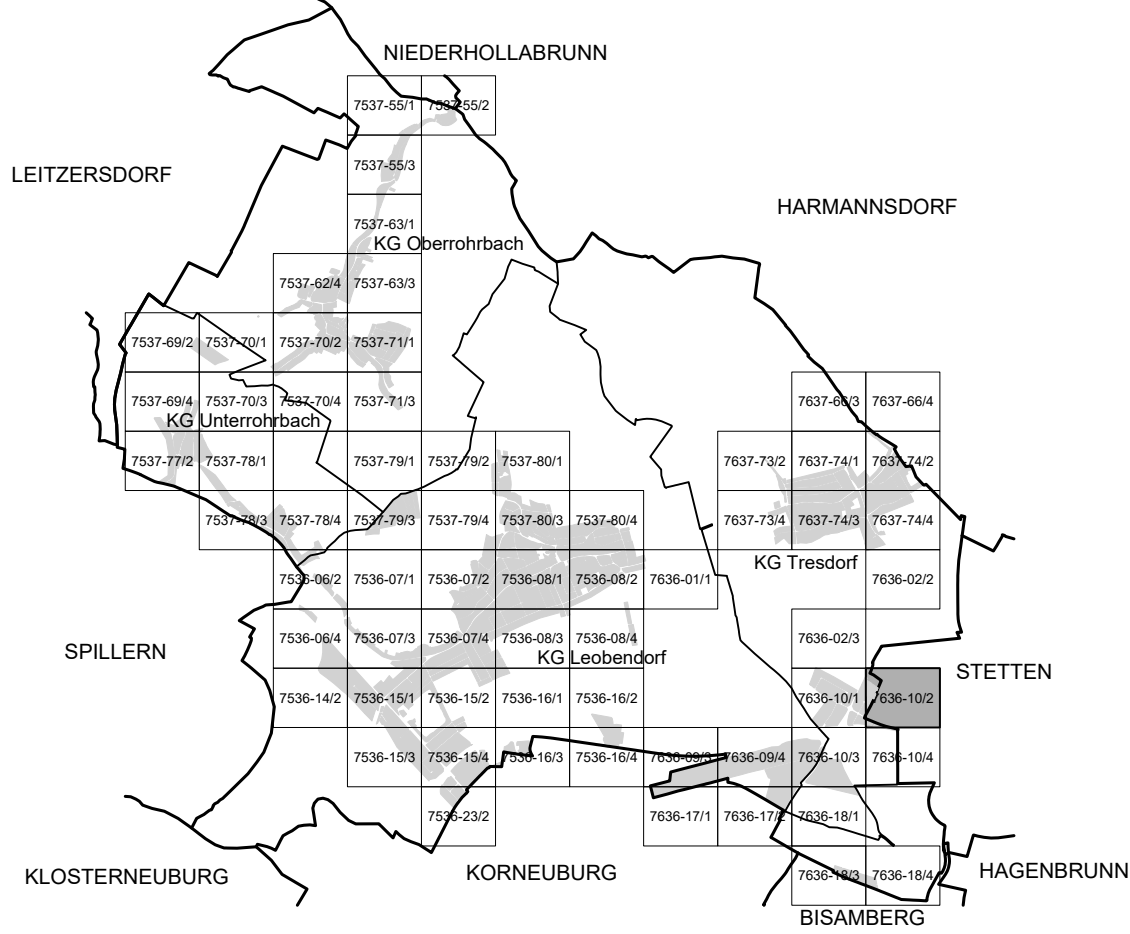

MASSSTAB: 1 : 1.000	PLANBLATT: 7636-10/2
STAND: 15. Februar 2024	GZ: G23115 / B1
BÜRO DR. PAULA Raumplanung, Raumordnung und Landschaftsplanung ZT-GmbH A - 1030 Wien, Engelsbergg. 4/4. OG T 01-718 48 68 F /20 dr.paula@gpl.at www.gruppeplanung.at www.paula.at	

ÖFFENTLICHE AUFLAGE VON - BIS 28.09.2023 - 09.11.2024	ERLASSEN DURCH VERORDNUNG DES GEMEINDERATES 15.02.2024
KUNDGEMACHT VON - BIS	VERORDNUNGSPRÜFUNG DURCH DAS AMT DER NÖ LANDESREGIERUNG

BEARBEITUNG:
DI Reinhard Hrdliczka, Sophie Hödl Msc
TECHNISCHE BEARBEITUNG:
Ing. Franz Michael Spreitzer

PLANGRUNDLAGE:
Erstellt auf:
Digitale Katastralmappe (DKM) 10.2020
© BEV, Land NO
Dargestellt mit:
Digitale Katastralmappe (DKM) 10.2020
© BEV, Land NO

Legende siehe Planblatt 00 (Inhalte Flächenwidmungsplan)
und Planblatt 7637-66/4 (Inhalte Bebauungsplan)

