


BEBAUUNGSPLAN


PLANBLATTÜBERSICHT:

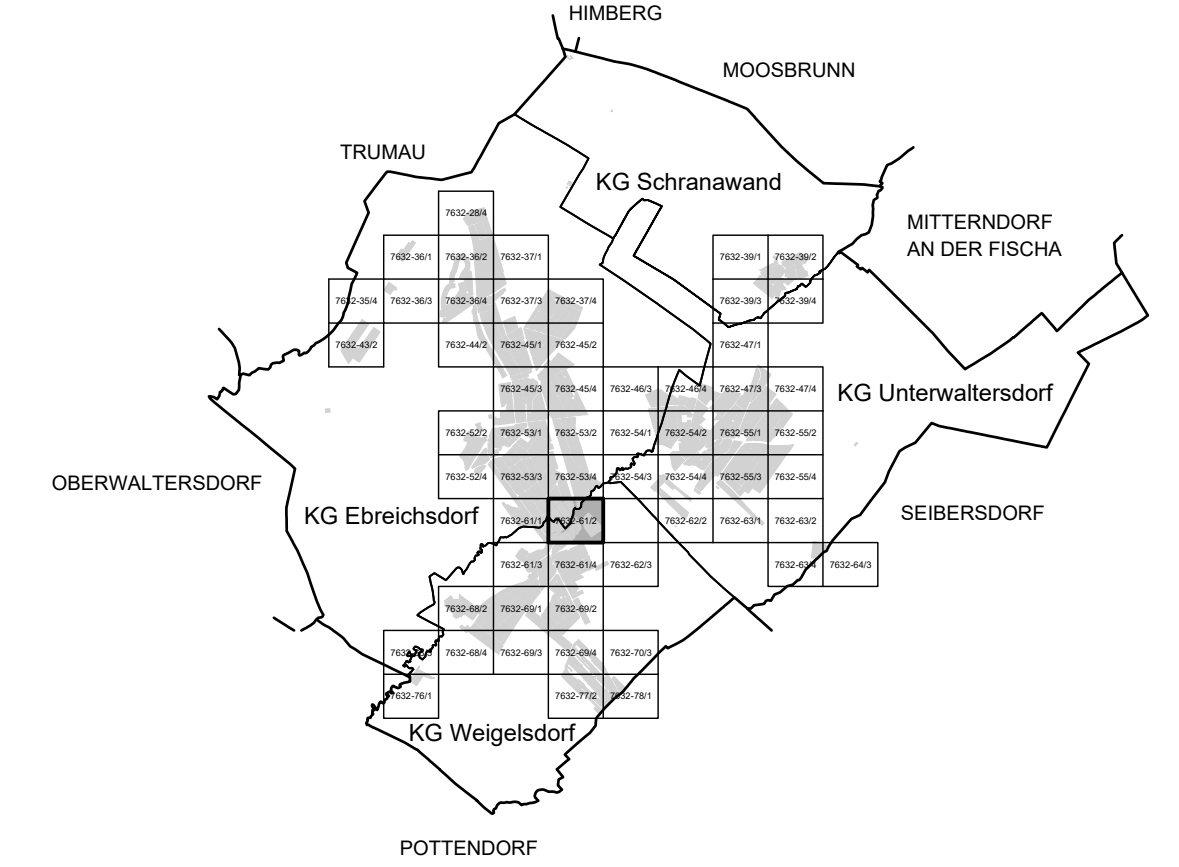

MASSSTAB: 1 : 1.000

PLANBLATT: 7632-61/2


BÜRO DR. PAULA
Raumplanung, Raumordnung und
Landschaftsplanung - ZT-GmbH
A - 1030 Wien, Engelsbergg. 4/4. OG T 01-718 48 68 F /20
dr.paula@gpl.at www.gruppeplanung.at www.paula.at

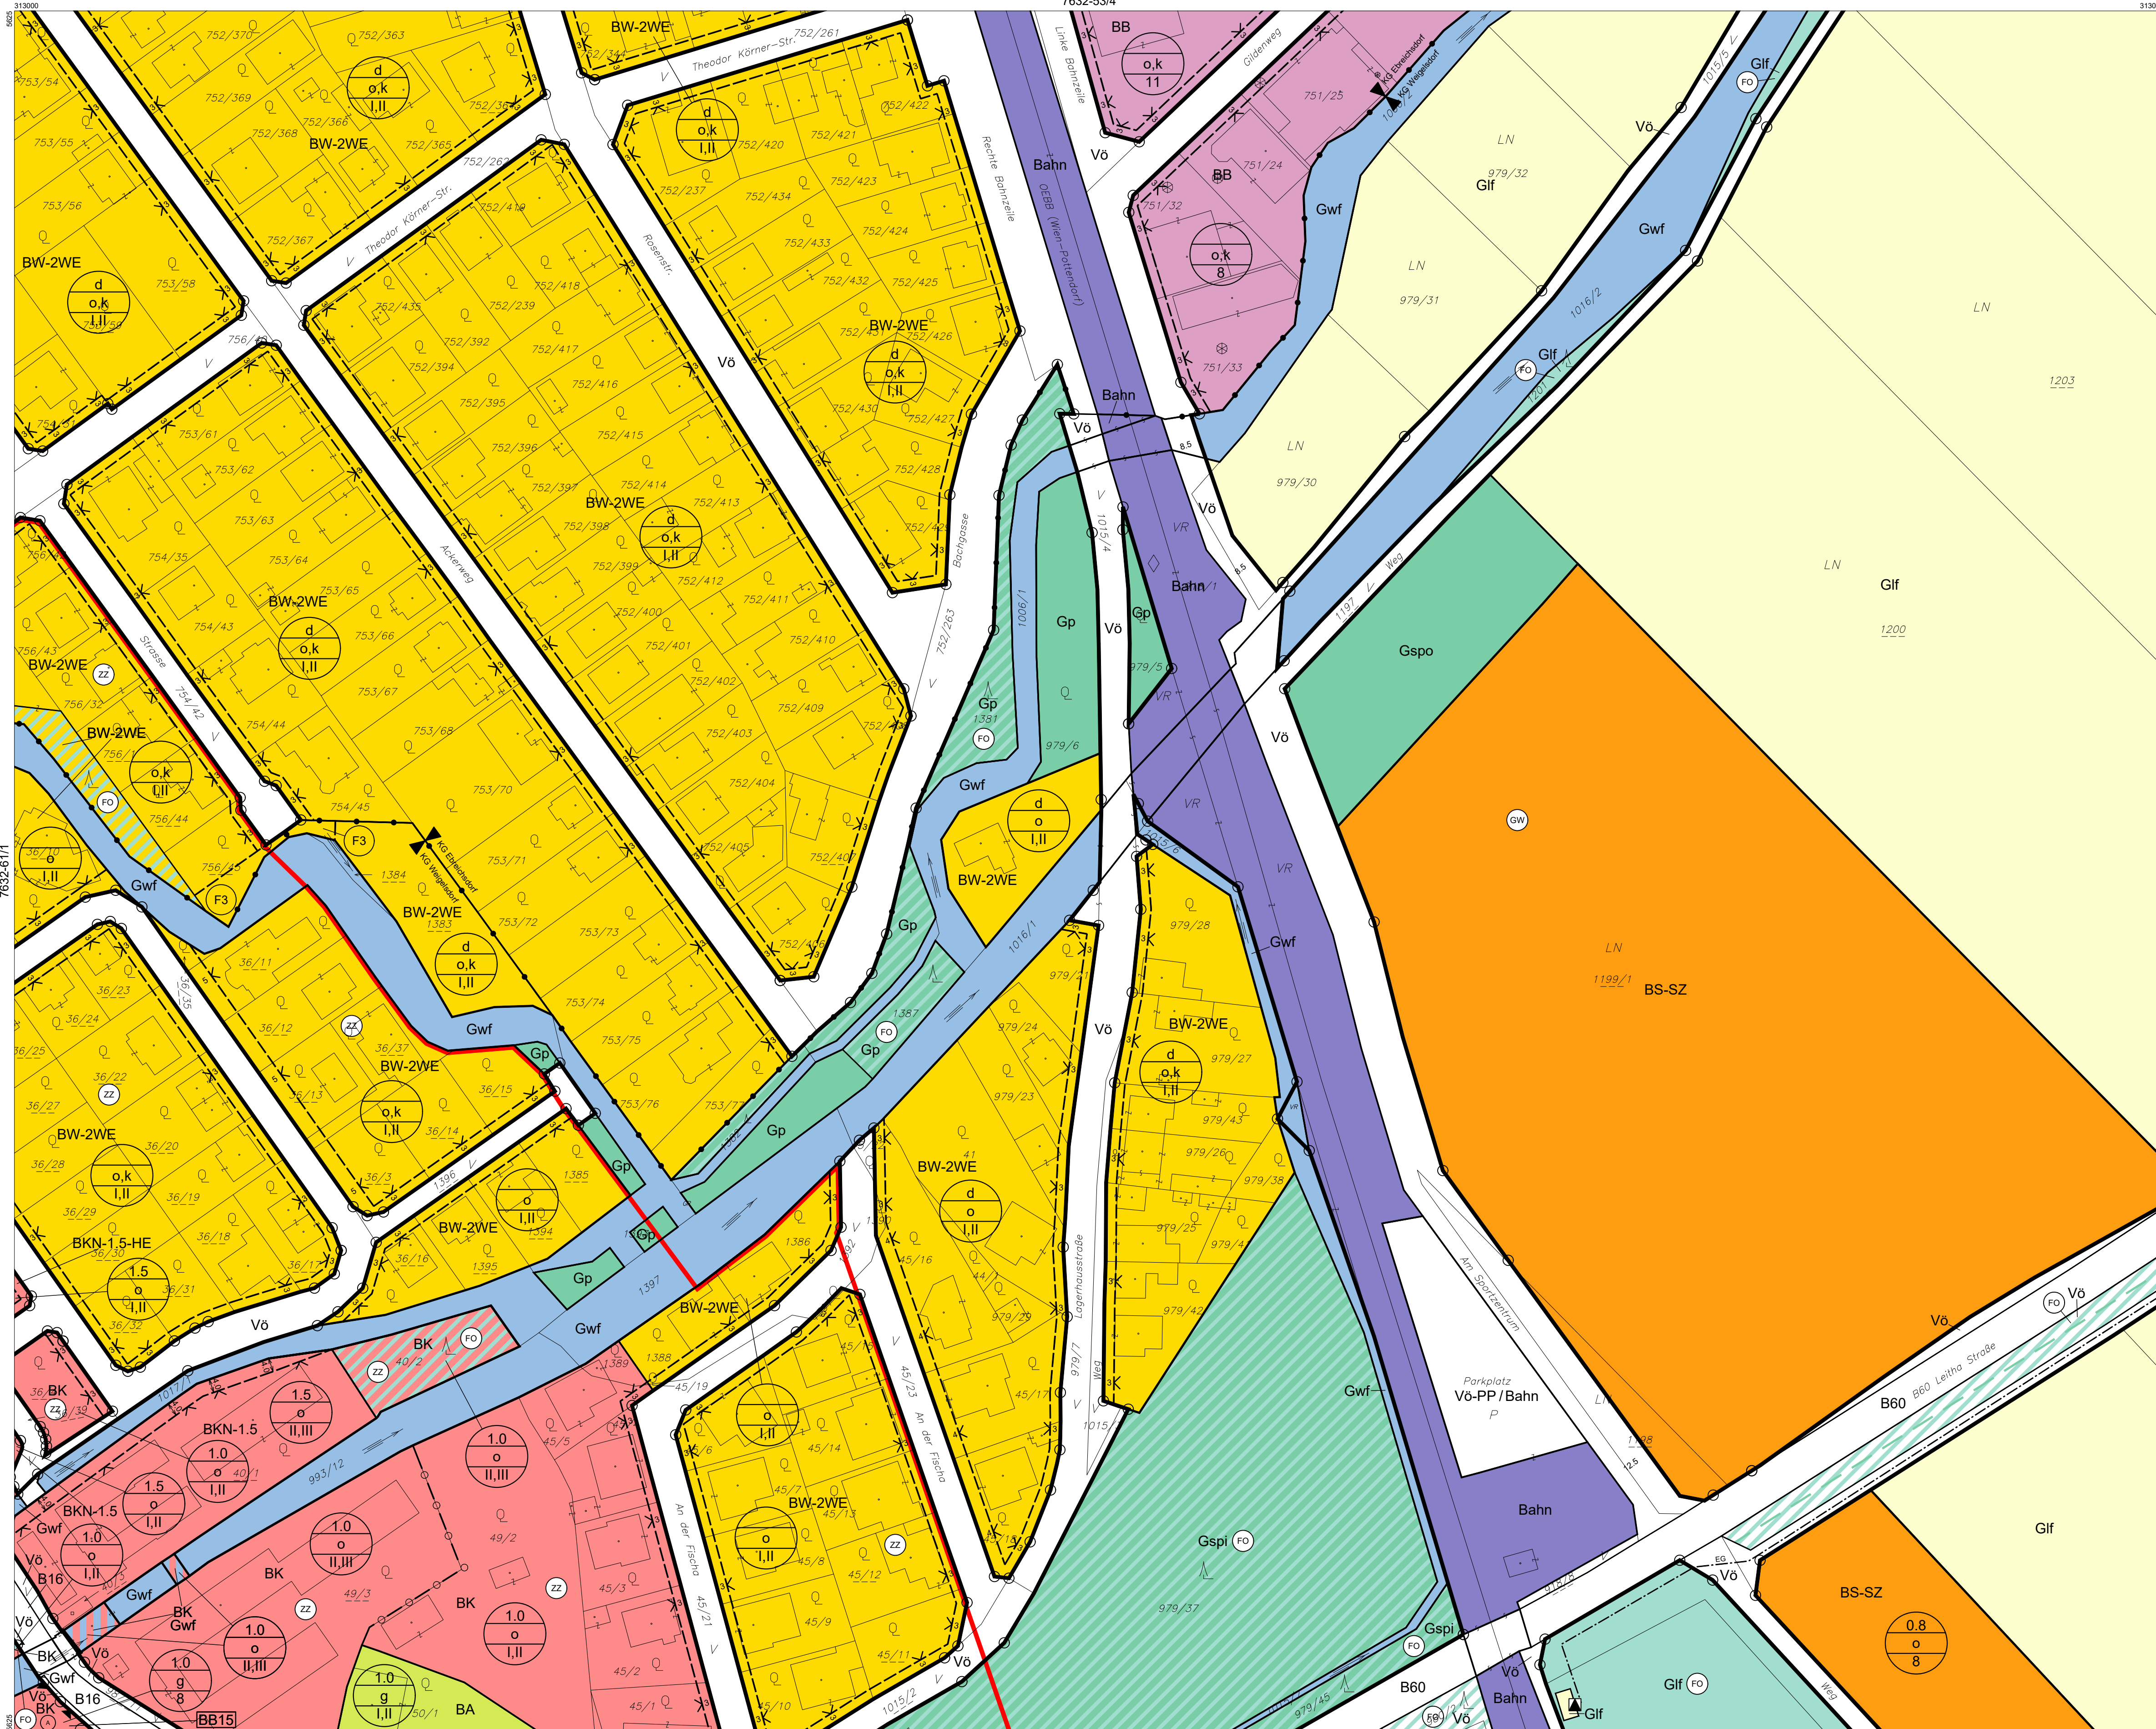

ÖFFENTLICHE AUFLAGE VON - BIS	ERLASSEN DURCH VERORDNUNG DES GEMEINDERATES
KUNDGEMACHT VON - BIS	VERORDNUNGSPRÜFUNG DURCH DAS AMT DER NÖ LANDESREGIERUNG

BEARBEITUNG:
DI Stefanie Schmid
TECHNISCHE BEARBEITUNG:
Ing. Stefan Fahrngruber

Legende siehe Planblatt 00 und 7632-64/3

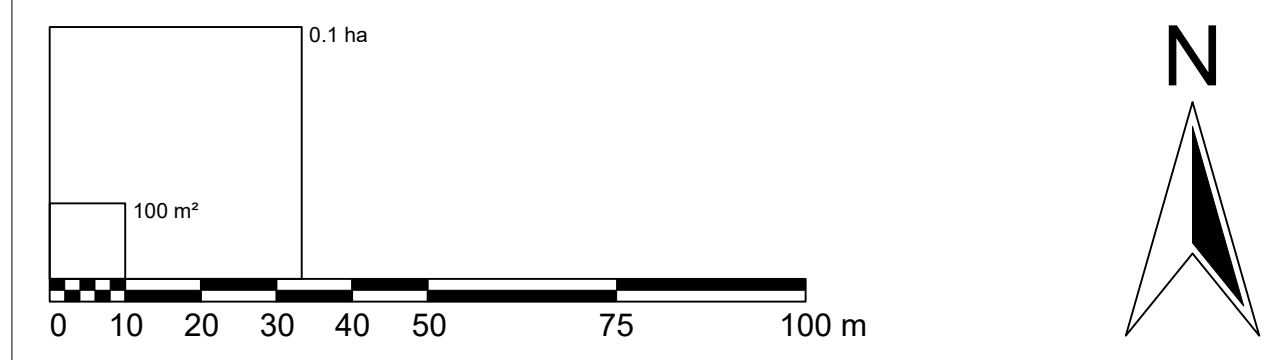

Verwendete Abkürzungen (alphabetisch):

- | | | | | | |
|----------------------------|---------------------------------|--|--------------------------------|----------------------------|------------------------|
| AG ... Abstandsgrün | EAB* ... Emissionsarmer Betrieb | GK ... Gastronomie, Kleinbrauerei, Beherbergung. | IS ... Immissionsschutz | SG ... Siedlungsgliederung | UG ... Uferbegleitgrün |
| AS ... Abschirmgrün | GA ... Gemeindefahrt | GS ... Gastronomie, Kleinfabrik, Beherbergung. | JH ... Jugendheim | SIS ... Sichtungsschleuse | UP ... Übungssplatz |
| BAH ... Bauhof | GF ... Golf | GYM ... Gymnasium | KAP ... Kapelle | POL ... Polizei | VS ... Volksschule |
| BB ... Baden | GG ... Grüngraben | HB ... Hintereingangsbereich | KA ... Katastralgemeinde | PP ... Parkplatz | |
| BBH ... Betriebshof | | HE ... Handelseinrichtungen | KE ... Kindergarten | PSP ... Pflanzensportplatz | |
| BE ... Bildungseinrichtung | | HO ... Hotel | KI ... Kindergarten | RTS ... Reitsportplatz | |
| BG ... Begleitgrün | | HP ... Hundeeinrichtung | KO ... Kommunale Einrichtungen | RTZ ... Reitzentrum | |
| | | HSP ... Hundesportplatz | MS ... Musikschule | SCSP ... Schulsportplatz | |