


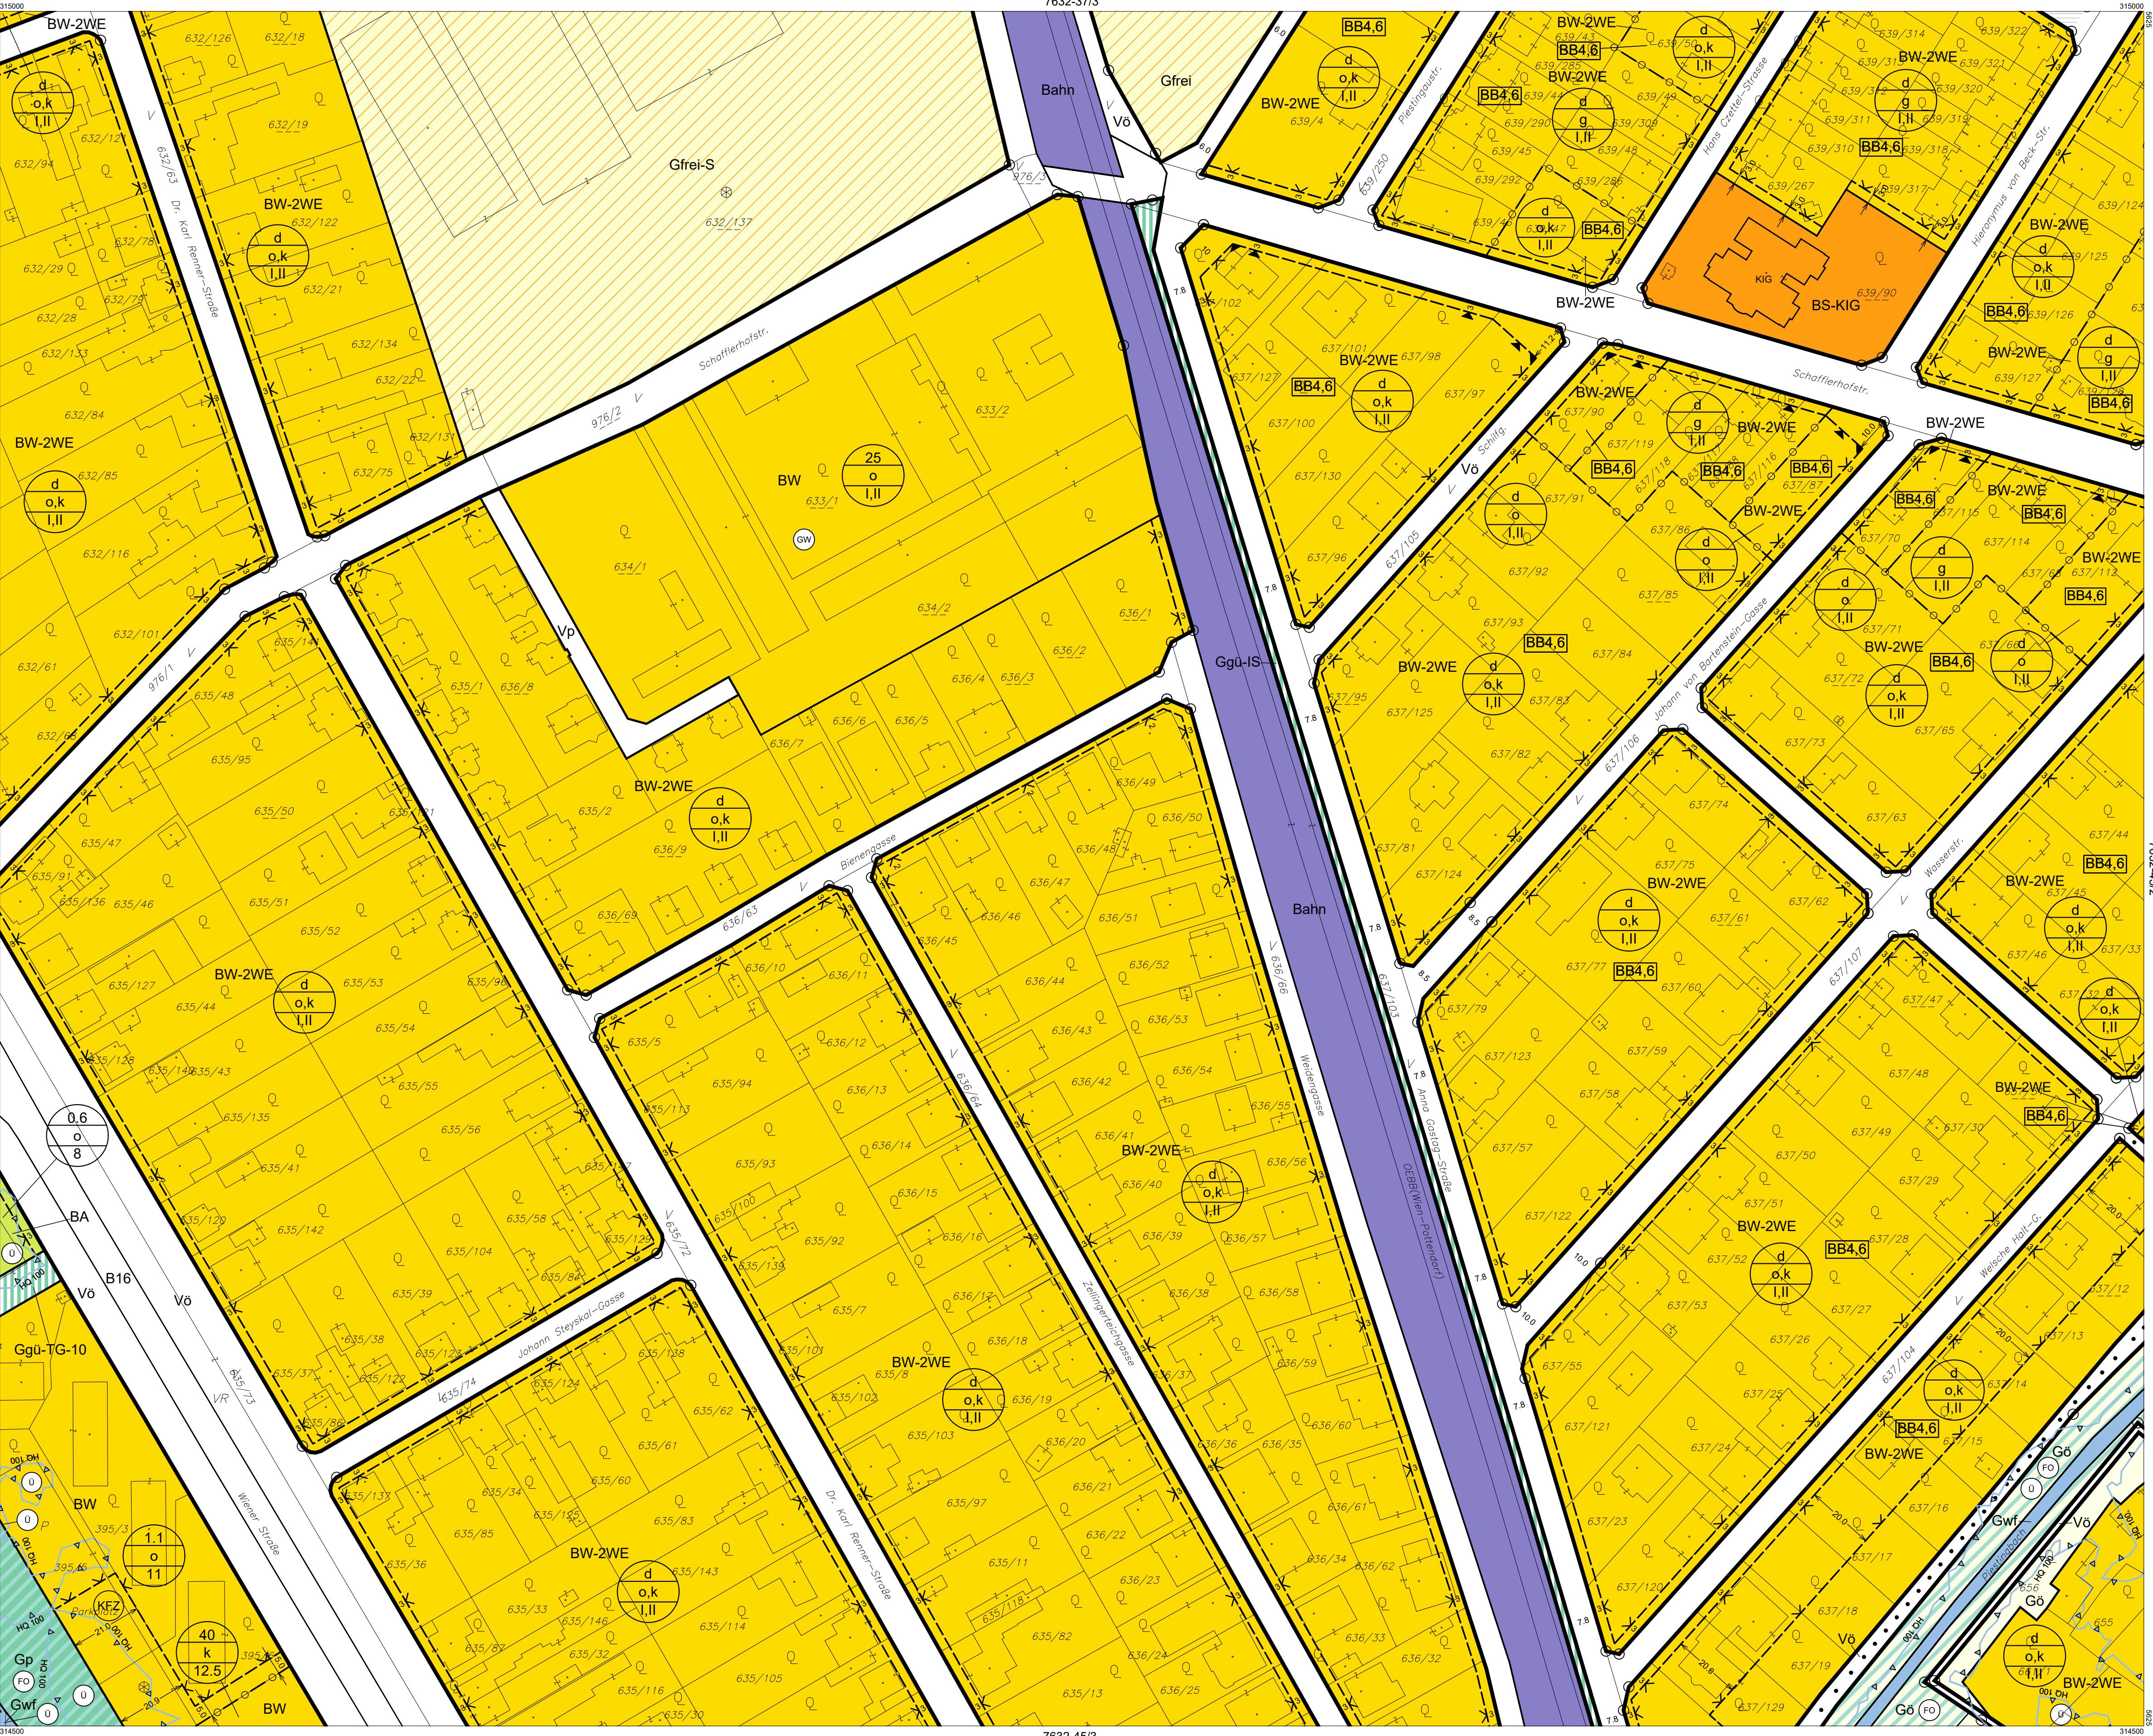


Verwendete Abkürzungen (alphabetisch):					
AG ... Abstandsgrün	EAB* ... Emissionsarmer Betrieb	GK ... Gastronomie, Kleinbrauerei, Beherbergung, Veranstaltungen, Fitnessbetrieb	IS ... Immissionsschutz	NMS ... Neue Mittelschule	SG ... Siedlungsgliederung
AS ... Abschirmgrün	600BA/500BA Tag/Nacht	JH ... Jugendheim	JH ... Jugendheim	PF ... Pflanzengraben	SIS ... Siedlungsschutz
BAH ... Bauhof	EV ... Emissionsverhalten	GYM ... Gymnasium	KAP ... Kapelle	POL ... Polizei	SL ... Schloss
BAD ... Baden	FF ... Feuerwehr	HB ... Hinterebereich	KG ... Katastralgemeinde	PP ... Parkplatz	SOS ... Sonderschule
BBH ... Betriebshof	FR ... Fuß- und Radweg	HE ... Handelseinrichtungen	KI ... Kirche	PSP ... Pflanzensportplatz	SOZ ... Sozialzentrum
BE ... Bildungseinrichtung	GA ... Gemeindeamt	HO ... Hotel	KIG ... Kindergarten	RTS ... Reitsport	SR ... Siedlungsrand
BG ... Begleitgrün	GF ... Golf	HP ... Hundeeinrichtung	KO ... Kommune Einrichtungen	RTZ ... Reitzentrum	SZ ... Sportzentrum
		HSP ... Hundesport	MS ... Musikschule	SCSP ... Schulsport	TG ... Trenngrün
					UG ... Uferbegleitgrün
					UP ... Übungssportplatz
					VS ... Volksschule

STADTGEMEINDE
EBREICHSDORF

BEBAUUNGSPLAN

37. ÄNDERUNG

PLANBLATTÜBERSICHT:

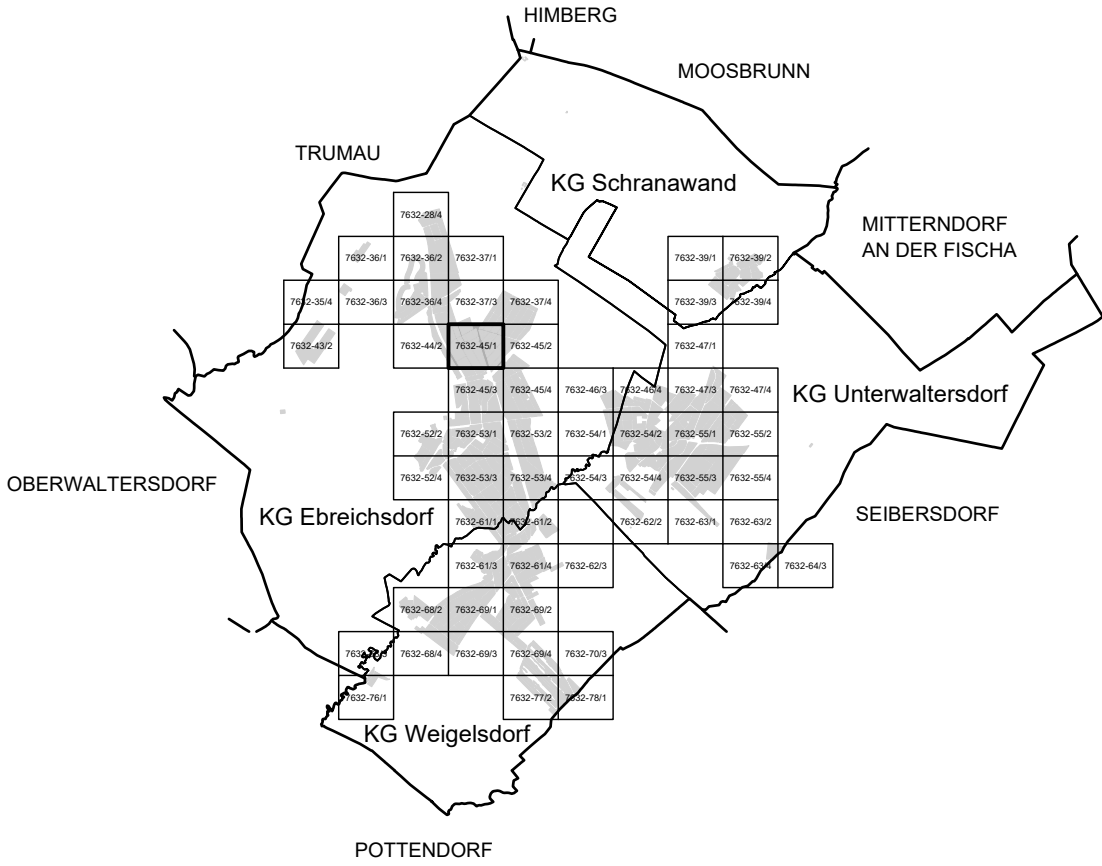

MASSSTAB: 1 : 1.000	PLANBLATT: 7632-45/1
STAND: 26. Juni 2024	GZ: G23050 / B37

BÜRO DR. PAULA
Raumplanung, Raumordnung und
Landschaftsplanung ZT-GmbH
A - 1030 Wien, Engelsbergg. 4/4 OG T 01-718 48 68 F /20
dr.paula@gpl.at www.gruppeplanung.at www.paula.at

ÖFFENTLICHE AUFLAGE VON - BIS	ERLASSEN DURCH VERORDNUNG DES GEMEINDERATES
08.05.2024 - 19.06.2024	27.06.2024
KUNDGEMACHT VON - BIS	VERORDNUNGSPRÜFUNG DURCH DAS AMT DER NO LANDESREGIERUNG

BEARBEITUNG:
DI Stefanie Schmid
TECHNISCHE BEARBEITUNG:
Ing. Stefan Fahrngruber

PLANGRUNDLAGE:
Erstellt auf:
Digitale Katastralmappe (DKM) 2011
© BEV, Land NÖ
Dargestellt mit:
Digitale Katastralmappe (DKM) 10.2018
© BEV, Land NÖ

Legende siehe Planblatt 00 und 7632-64/3

