


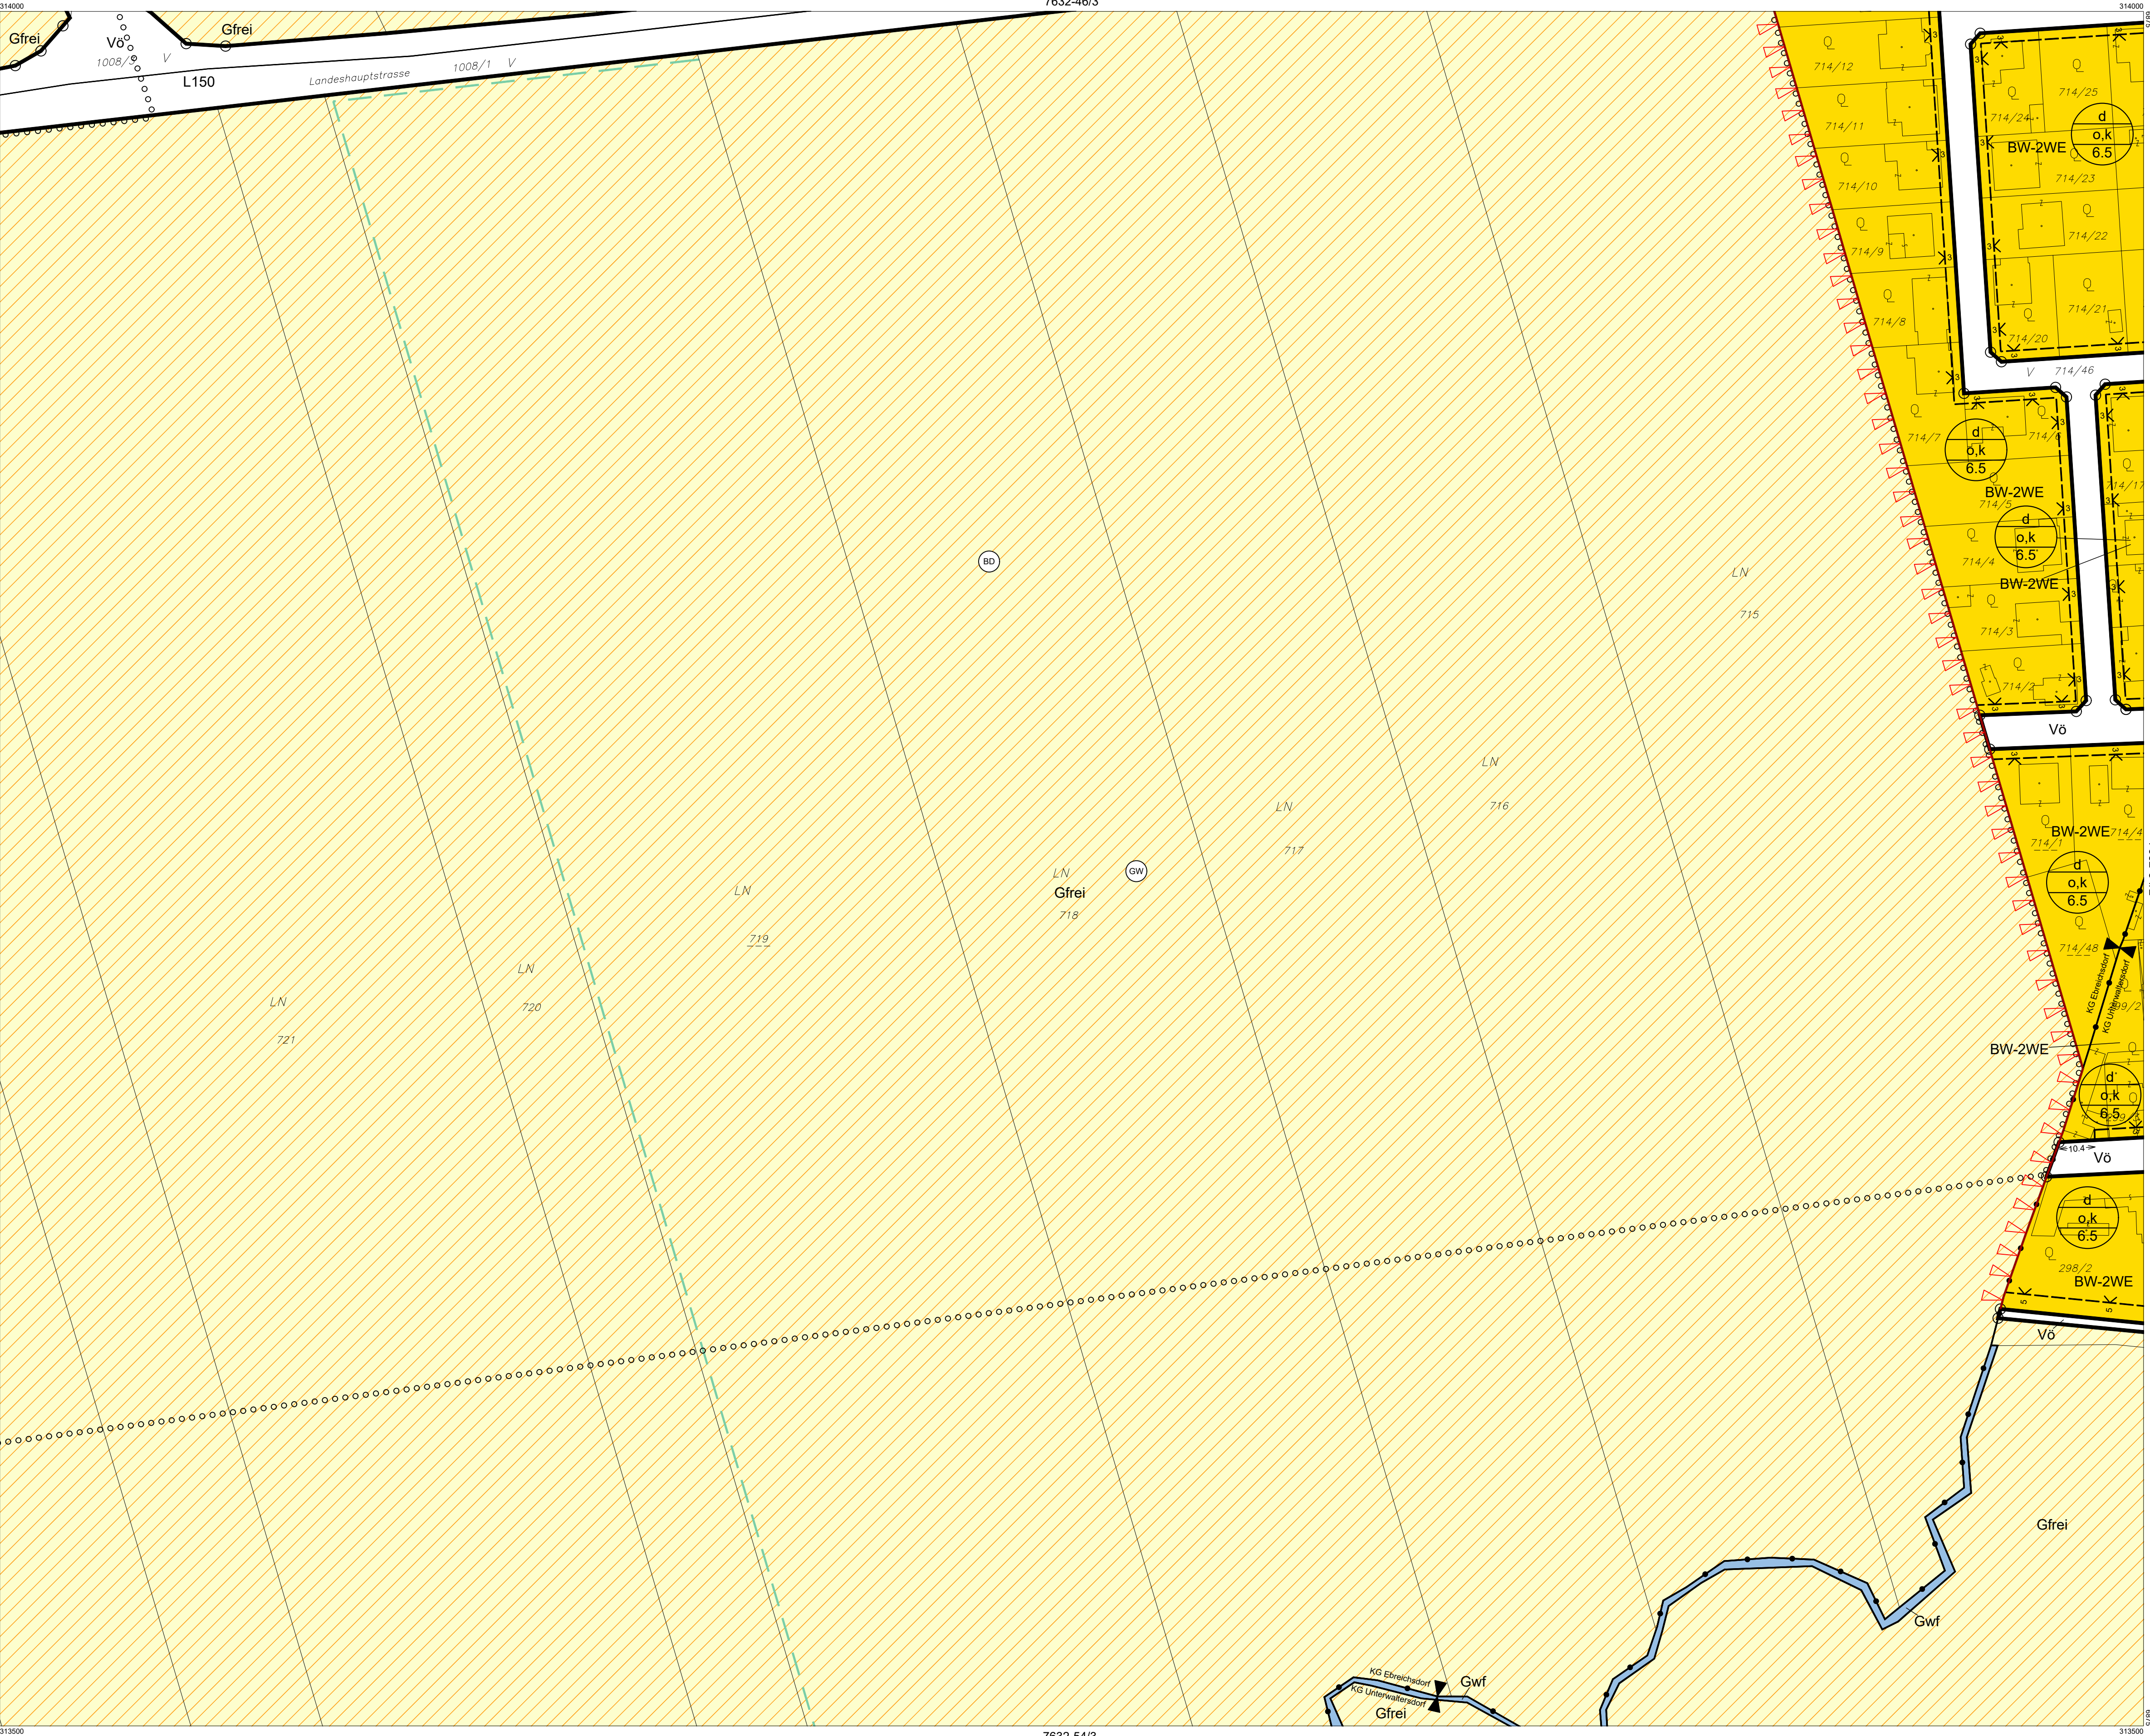

Verwendete Abkürzungen (alphabetisch):

- AG ... Abstandsgrün

AS ... Abschirmgrün

BAH ... Bahnhof

BAD ... Baden

BBH ... Betriebshof

BE ... Bildungseinrichtung

BG ... Begleitgrün

EAB* ... Emissionsarmer Betrieb, 600BA/500BA Tag/Nacht

EV ... Emissionsverhalten

FF ... Feuerwehr

FR ... Fuß- und Radweg

GA ... Gemeindeamt

GF ... Golf

GK ... Gastronomie, Kleinbrauerei, Beherbergung, Veranstaltungen, Fitnessbetrieb

GYM ... Gymnasium

HB ... Hintausbereich

HE ... Handelseinrichtungen

HO ... Hotel

HP ... Hundeabrichtplatz

HSP ... Hundesport

IS ... Immissionsschutz

JH ... Jugendheim

KAP ... Kapelle

KG ... Katastralgemeinde

KI ... Kirche

KIG ... Kindergarten

KO ... Kommunale Einrichtungen

MS ... Musikschule

NMS ... Neue Mittelschule

PF ... Pflanz, Pflanzhof

POL ... Polizei

PP ... Parkplatz

PSP ... Pflanzsportpark

RTS ... Reitsport

RTZ ... Reitzentrum

SCSP ... Schulsport

SG ... Siedlungsgliederung

SIS ... Sichtsicht

SL ... Schloss

SOS ... Sonderschule

SOZ ... Sozialzentrum

SR ... Siedlungsrand

SZ ... Sportzentrum

TG ... Trenngrün

UG ... Uferbegleitgrün

ÜP ... Übungssplatz


VS ... Volksschule

STADTGEMEINDE
EBREICHSDORF

BEBAUUNGSPLAN

37. ÄNDERUNG

PLANBLATTÜBERSICHT:

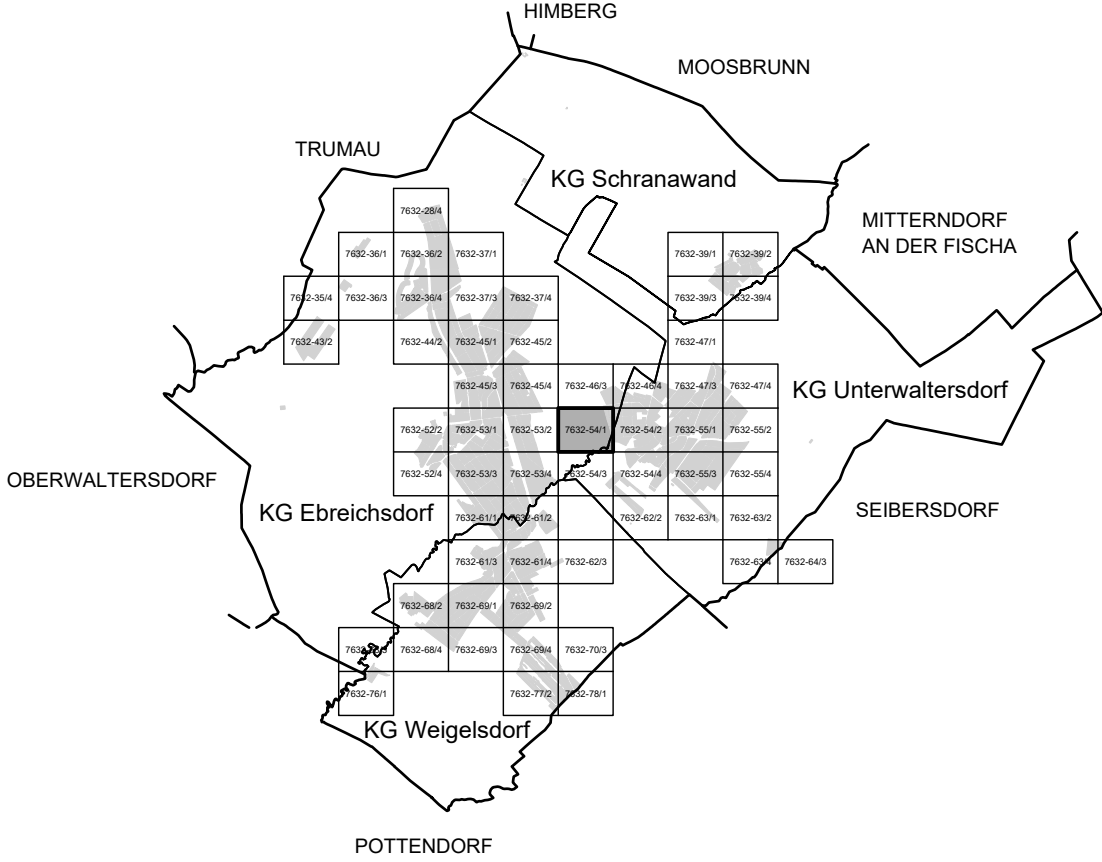

MASSSTAB: 1 : 1.000

PLANBLATT: 7632-54/1

STAND: 26. Juni 2024

GZ: G23050 / B37

BÜRO DR. PAULA

Raumplanung, Raumordnung und
Landschaftsplanung ZT-GmbH

A - 1030 Wien, Engelsbergg. 4/4. OG T 01-718 48 68 F /20
dr.paula@gpl.at www.gruppeplanung.at www.paula.at

ÖFFENTLICHE AUFLAGE VON - BIS

ERLASSEN DURCH
VERORDNUNG DES GEMEINDERATES

08.05.2024 - 19.06.2024

27.06.2024

KUNDGEMACHT VON - BIS

VERORDNUNGSPRÜFUNG DURCH
DAS AMT DER NÖ LANDESREGIERUNG

BEARBEITUNG:

DI Stefanie Schmid

TECHNISCHE BEARBEITUNG:

Ing. Stefan Fahrngruber

PLANGRUNDLAGE:

Erstellt auf:
Digitale Katastralmappe (DKM) 2011
© BEV, Land NÖ

Dargestellt mit:
Digitale Katastralmappe (DKM) 10.2018
© BEV, Land NÖ

Legende siehe Planblatt 00 und 7632-64/3

