


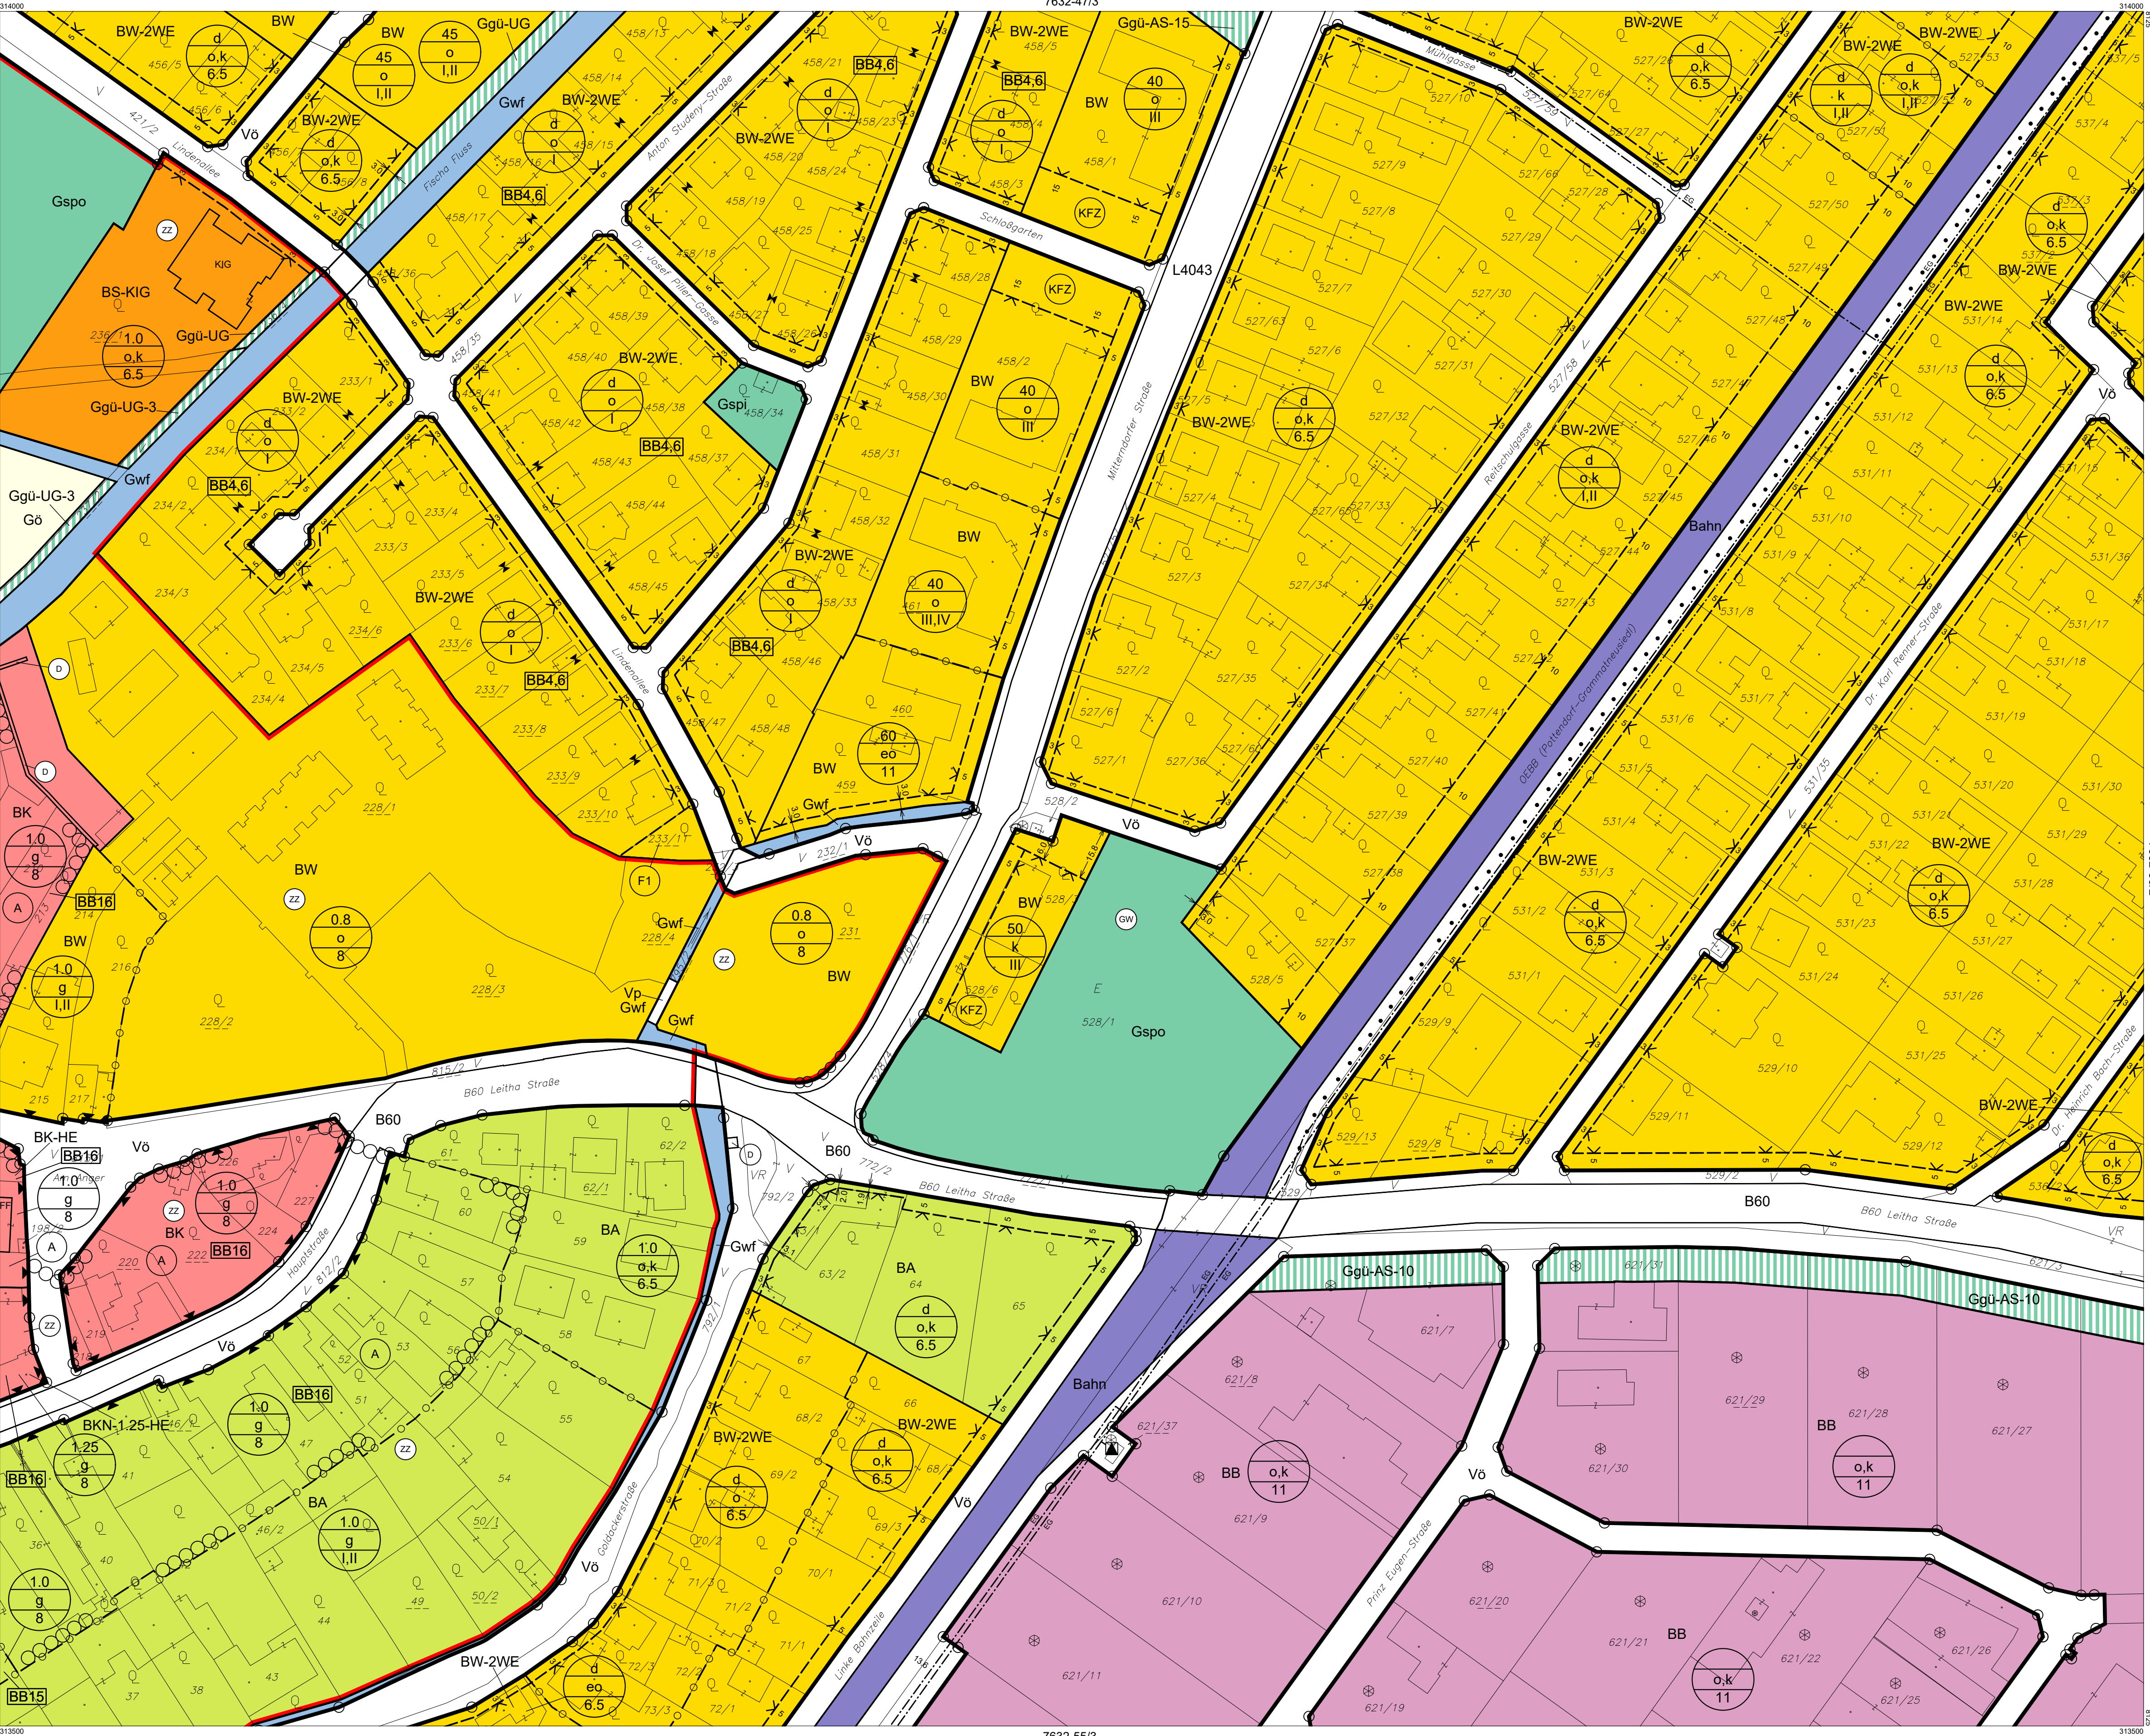


Verwendete Abkürzungen (alphabetisch):			
AG ... Abstandsgrün	EAB* ... Emissionsarmer Betrieb	GK ... Gastronomie, Kleinbrauerei, Beherbergung	IS ... Immissionsschutz
AS ... Abschirmgrün	600BA/500BA Tag/Nacht	JH ... Jugendheim	KAP ... Kapelle
BAH ... Bahnhof	EV ... Emissionsverhalten	GYM ... Gymnasium	KG ... Katastralgemeinde
BAD ... Baden	FF ... Feuerwehr	HB ... Hintausbereich	KI ... Kirche
BBH ... Betriebshof	FR ... Fuß- und Radweg	HO ... Hotel	KIG ... Kindergarten
BE ... Bildungseinrichtung	GA ... Gemeindeamt	HP ... Hundeeinrichtungsplatz	KO ... Kommunale Einrichtungen
BG ... Begleitgrün	GF ... Golf	HSP ... Hundesport	MS ... Musikschule
			NMS ... Neue Mittelschule
			PF ... Pflanzengarten
			POL ... Polizei
			PP ... Parkplatz
			PSP ... Pflanzensportplatz
			RTS ... Reitplatz
			RTZ ... Reitzentrum
			SCSP ... Schulsport
			SG ... Siedlungsgliederung
			SIS ... Siedlungsschutz
			SL ... Schloss
			SOS ... Sonderschule
			SOZ ... Sozialzentrum
			SR ... Siedlungsrand
			SZ ... Sportzentrum
			TG ... Trenngrün
			UG ... Uferbegleitgrün
			UP ... Übungssportplatz
			VS ... Volksschule

STADTGEMEINDE
EBREICHSDORF

BEBAUUNGSPLAN

37. ÄNDERUNG

PLANBLATTÜBERSICHT:

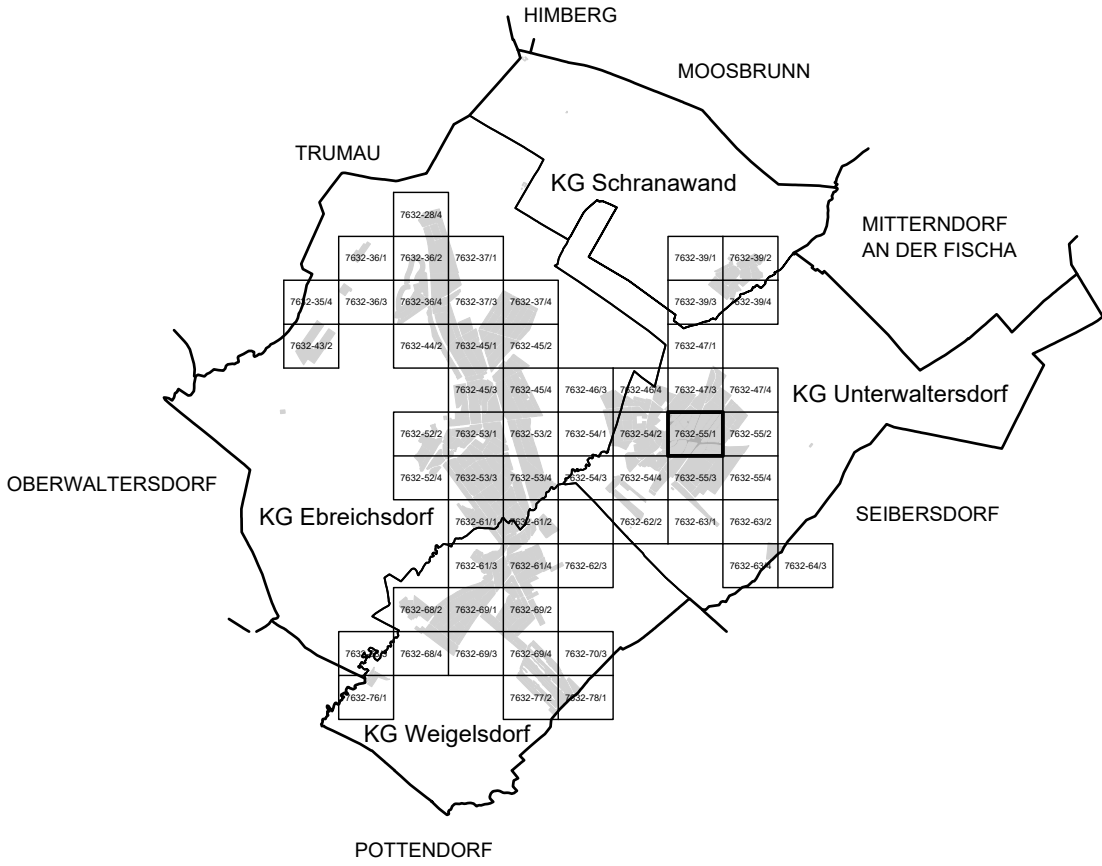

MASSSTAB: 1 : 1.000	PLANBLATT: 7632-55/1
STAND: 26. Juni 2024	GZ: G23050 / B37

BÜRO DR. PAULA
Raumplanung, Raumordnung und
Landschaftsplanung ZT-GmbH
A - 1030 Wien, Engelsbergg. 4/4. OG T 01-718 48 68 F /20
dr.paula@gpl.at www.gruppeplanung.at www.paula.at

ÖFFENTLICHE AUFLAGE VON - BIS	ERLASSEN DURCH VERORDNUNG DES GEMEINDERATES
08.05.2024 - 19.06.2024	27.06.2024
KUNDGEMACHT VON - BIS	VERORDNUNGSPRÜFUNG DURCH DAS AMT DER NÖ LANDESREGIERUNG

BEARBEITUNG:
DI Stefanie Schmid
TECHNISCHE BEARBEITUNG:
Ing. Stefan Fahrngruber

PLANGRUNDLAGE:
Erstellt auf:
Digitale Katastralmappe (DKM) 2011
© BEV, Land NÖ
Dargestellt mit:
Digitale Katastralmappe (DKM) 10.2018
© BEV, Land NÖ

Legende siehe Planblatt 00 und 7632-64/3

