


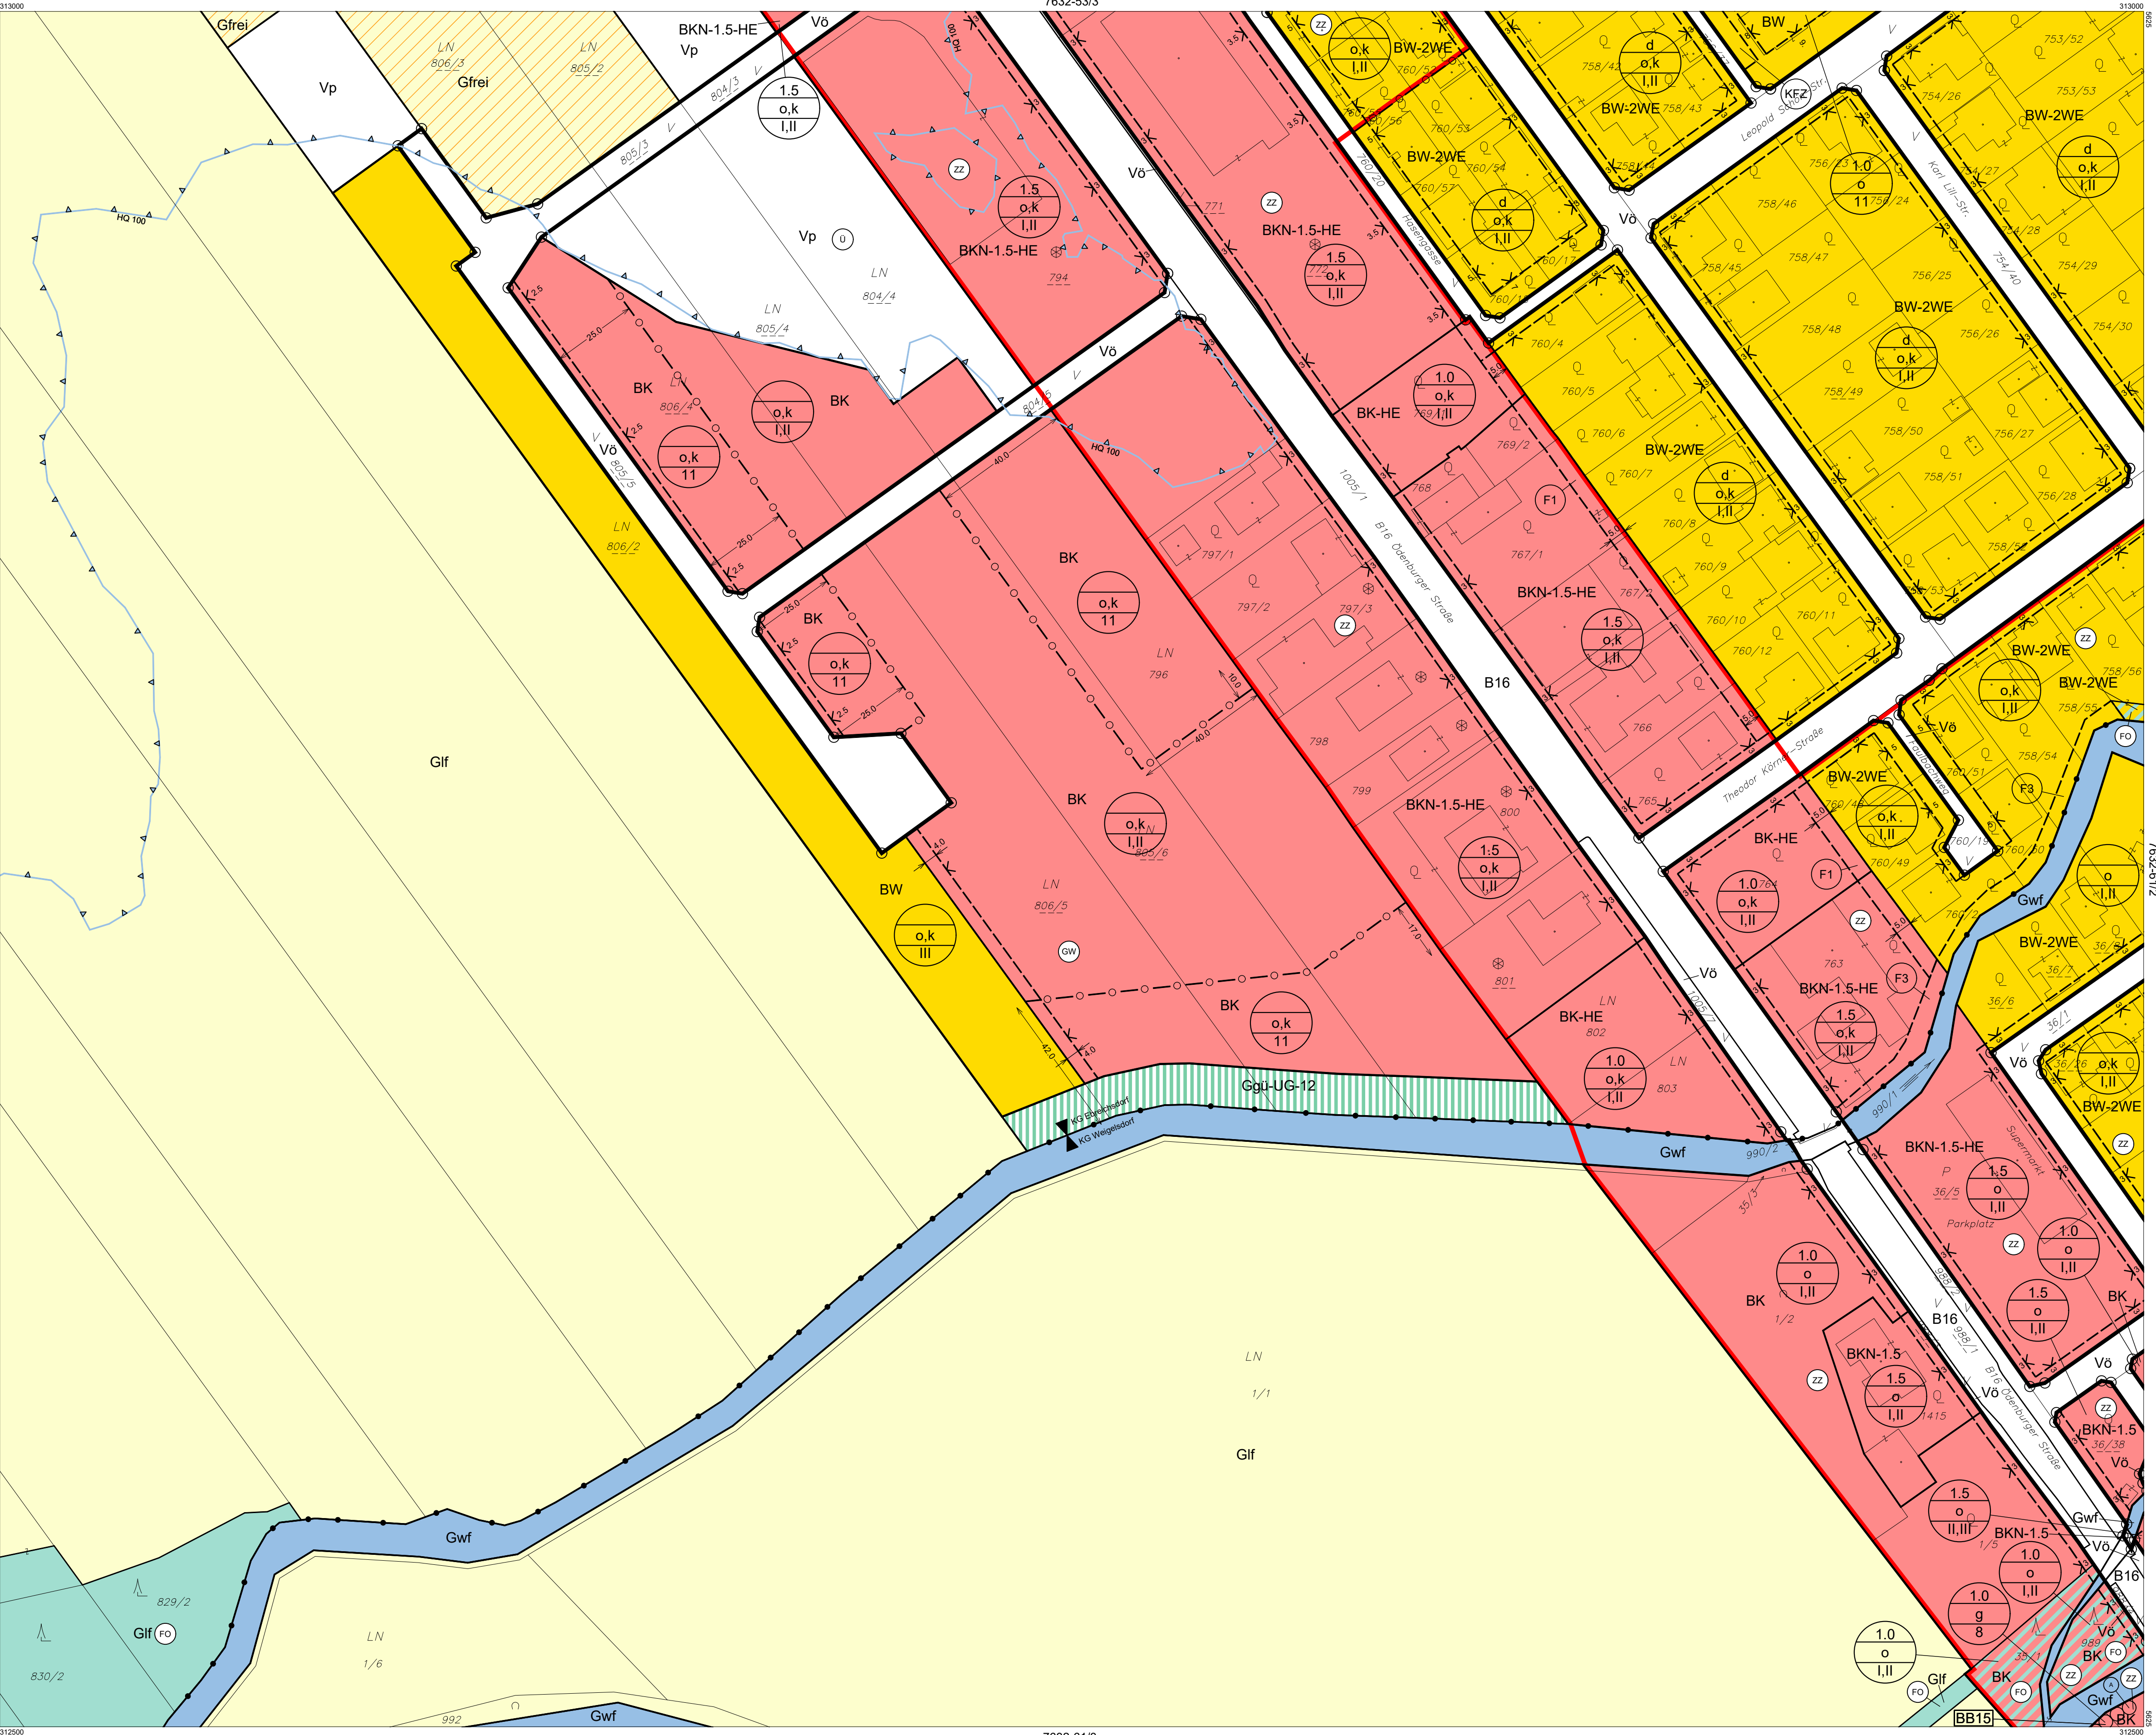

Verwendete Abkürzungen (alphabetisch):

AG ... Abstandsgrün
AS ... Abschirmgrün
BAH ... Bauhof
BAD ... Baden
BBH ... Betriebshof
BE ... Bildungseinrichtung
BG ... Begleitgrün

EAB* ... Emissionsarmer Betrieb
AS ... 600BA/500GA Tag/Nacht
EV ... Emissionsverhalten
FF ... Feuerwehr
FR ... Fuß- und Radweg
GA ... Gemeindeamt
GF ... Golf

GK ... Gastronomie, Kleinbrauerei, Beherbergung, Veranstaltungen, Fitnessbetrieb
GYM ... Gymnasium
HB ... Hintausbereich
HE ... Handelseinrichtungen
HO ... Hotel
HP ... Hundeeintrittsplatz
HSP ... Hundesport

IS ... Immissionsschutz
JH ... Jugendheim
KAP ... Kapelle
KG ... Katastralgemeinde
KI ... Kirche
KIG ... Kindergarten
KO ... Kommunale Einrichtungen
MS ... Musikschule

NMS ... Neue Mittelschule
PF ... Pflanzhof
POL ... Polizei
PP ... Parkplatz
PSP ... Pflanzhof
RTS ... Reitsport
RTZ ... Reitzentrum
SCSP ... Schulsport

SG ... Siedlungsgliederung
SIS ... Siedlungsschutz
SL ... Schloss
SOS ... Sonderschule
SOZ ... Sozialzentrum
SR ... Siedlungsrand
SZ ... Sportzentrum
TG ... Trenngrün

UG ... Uferbegleitgrün
UP ... Übungssplatz
VS ... Volksschule

Legende siehe Planblatt 00 und 7632-64/3

0 10 20 30 40 50 75 100 m

0.1 ha

100 m²


N

STADTGEMEINDE
EBREICHSDORF

BEBAUUNGSPLAN

37. ÄNDERUNG

PLANBLATTÜBERSICHT:

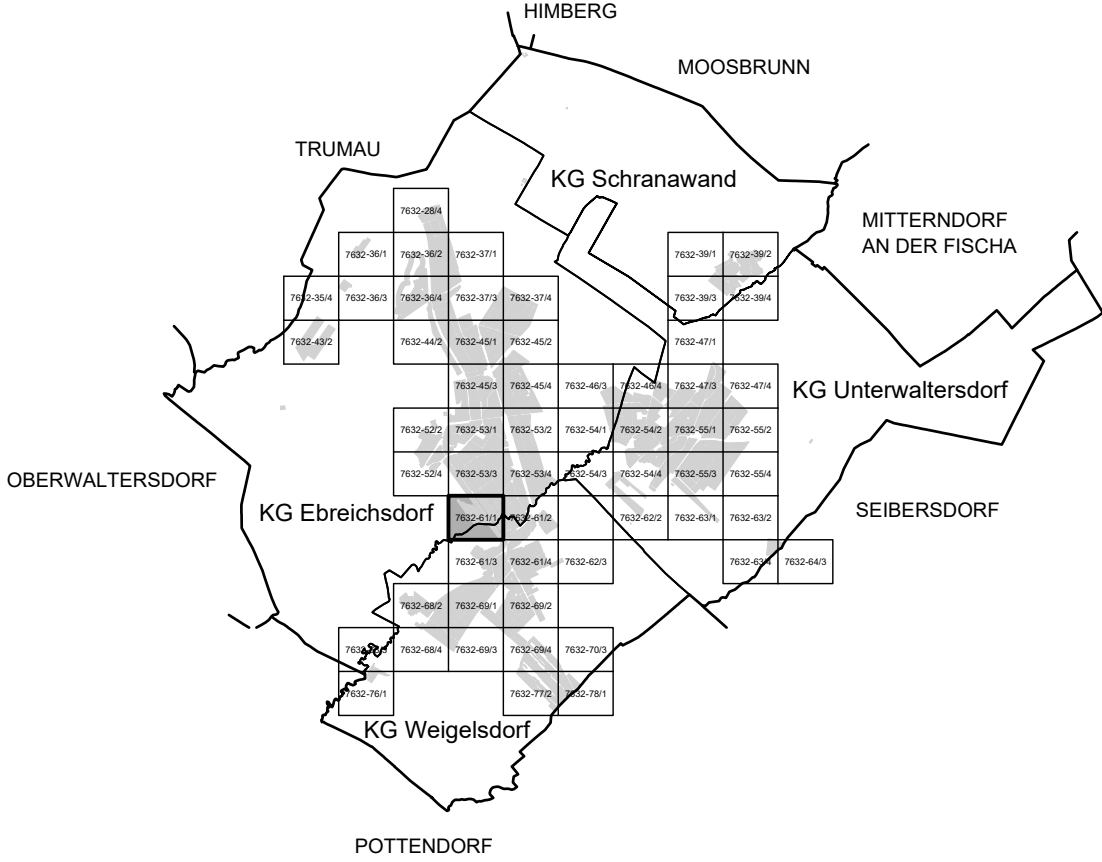

MASSSTAB: 1 : 1.000

PLANBLATT: 7632-61/1

STAND: 26. Juni 2024

GZ: G23050 / B37

BÜRO DR. PAULA
Raumplanung, Raumordnung und
Landschaftsplanung ZT-GmbH
A - 1030 Wien, Engelsbergg. 4/4. OG T 01-718 48 68 F /20
dr.paula@gpl.at www.gruppeplanung.at www.paula.at

ÖFFENTLICHE AUFLAGE VON - BIS

08.05.2024 - 19.06.2024

ERLASSEN DURCH
VERORDNUNG DES GEMEINDERATES

27.06.2024

KUNDGEMACHT VON - BIS

VERORDNUNGSPRÜFUNG DURCH
DAS AMT DER NÖ LANDESREGIERUNG

BEARBEITUNG:
DI Stefanie Schmid
TECHNISCHE BEARBEITUNG:
Ing. Stefan Fahrgruber

PLANGRUNDLAGE:
Erstellt auf:
Digitale Katastralmappe (DKM) 2011
© BEV, Land NÖ
Dargestellt mit:
Digitale Katastralmappe (DKM) 10.2018
© BEV, Land NÖ