


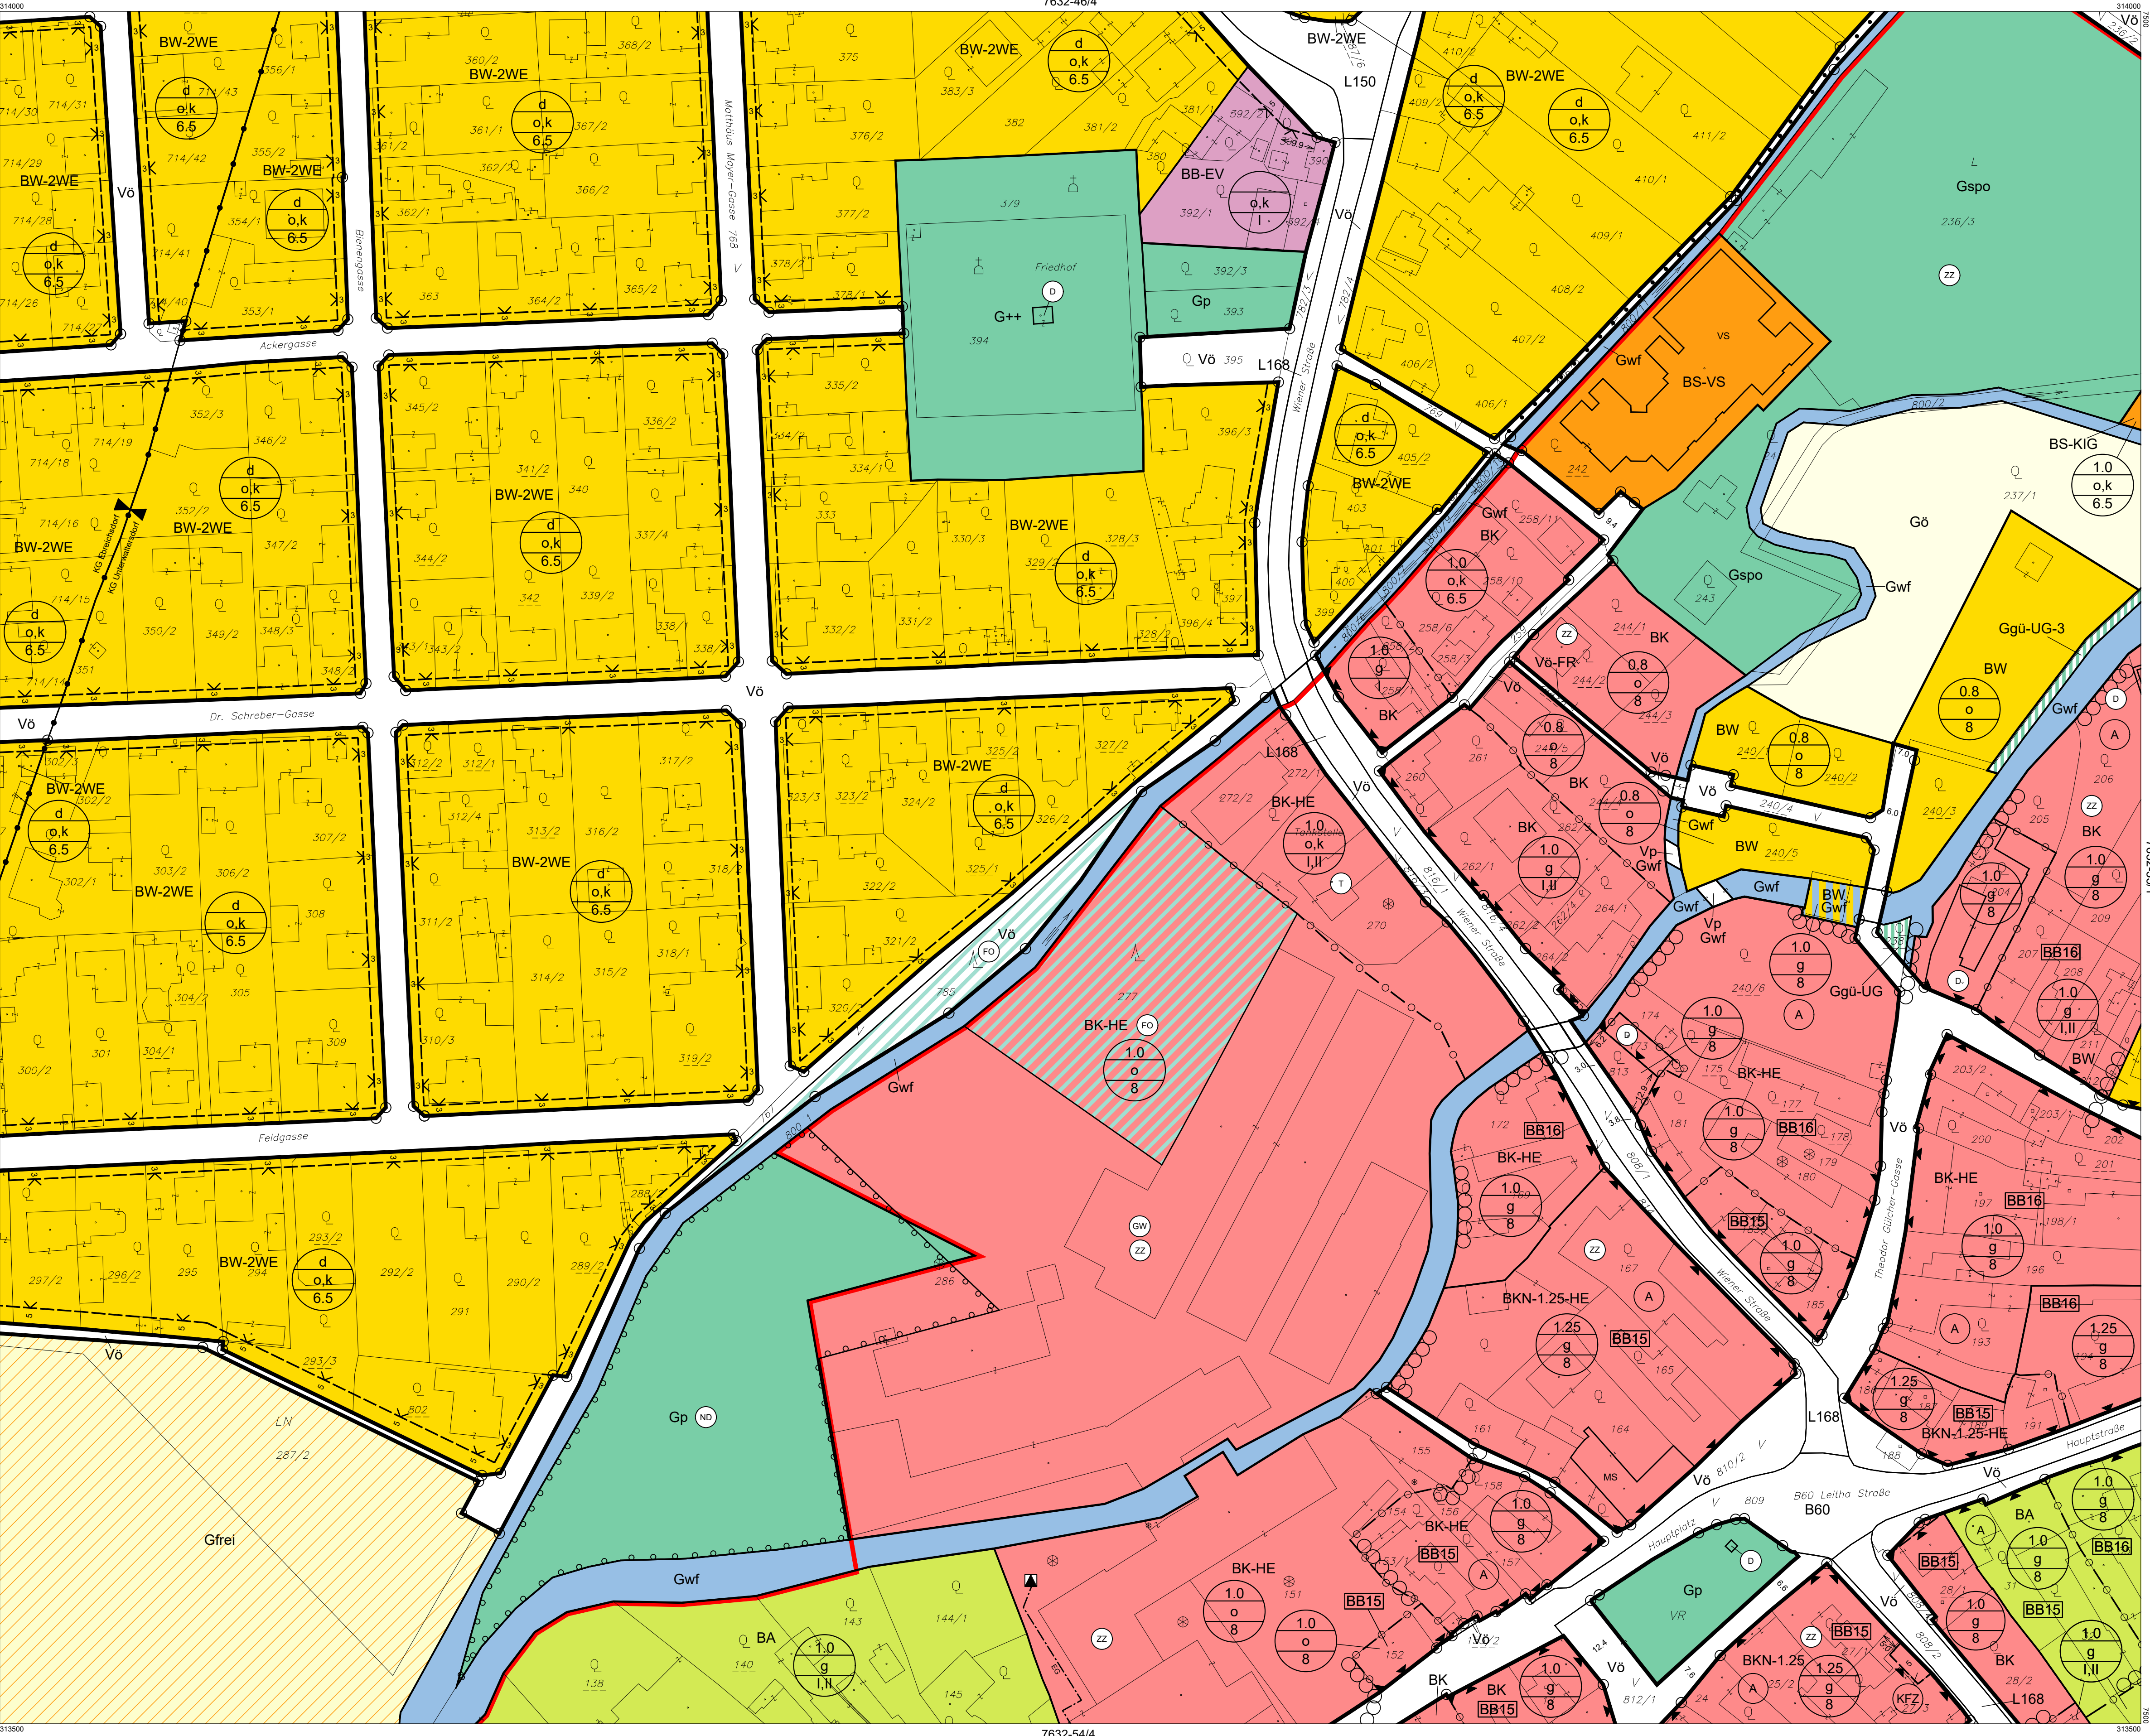

Verwendete Abkürzungen (alphabetisch):


AG ... Abstandsgrün AS ... Abschirmgrün BAH ... Bauhof BAD ... Baden BEH ... Betriebshof BE ... Bildungseinrichtung BG ... Begleitgrün	EAB* ... Emissionsarmer Betrieb, 600BA/500BA Tag/Nacht EV ... Emissionsverhalten FF ... Feuerwehr FR ... Fuß- und Radweg GA ... Gemeindeamt GF ... Golf	GK ... Gastronomie, Kleinbrauerei, Beherbergung, Veranstaltungen, Fitnessbetrieb GYM ... Gymnasium HB ... Hintausbereich HE ... Handelseinrichtungen HO ... Hotel HP ... Hundeabrichtplatz HSP ... Hundesport	IS ... Immissionsschutz JH ... Jugendheim KAP ... Kapelle KG ... Katastralgemeinde KI ... Kirche KIG ... Kindergarten KO ... Kommunale Einrichtungen MS ... Musikschule	MUS ... Museum NMS ... Neue Mittelschule PF ... Pfarre, Pfarrhof POL ... Polizeistation PP ... Parkplatz PSP ... Pflanzensportplatz RTS ... Reitsport RTZ ... Reitzentrum	SAM ... alle Sportarten außer Motorsport SCSP ... Schulsporthaus SG ... Siedlungsgliederung SIS ... Sichtschutz SL ... Schloss SOS ... Sonderschule SOZ ... Sozialzentrum SR ... Siedlungsrand	SZ ... Sportzentrum TG ... Trenngrün UG ... Uferbegleitgrün ÜP ... Übungsplatz VS ... Volksschule
--	--	---	--	--	---	---

STADTGEMEINDE
EBREICHSDORF

BEBAUUNGSPLAN

39. ÄNDERUNG

PLANBLATTÜBERSICHT:

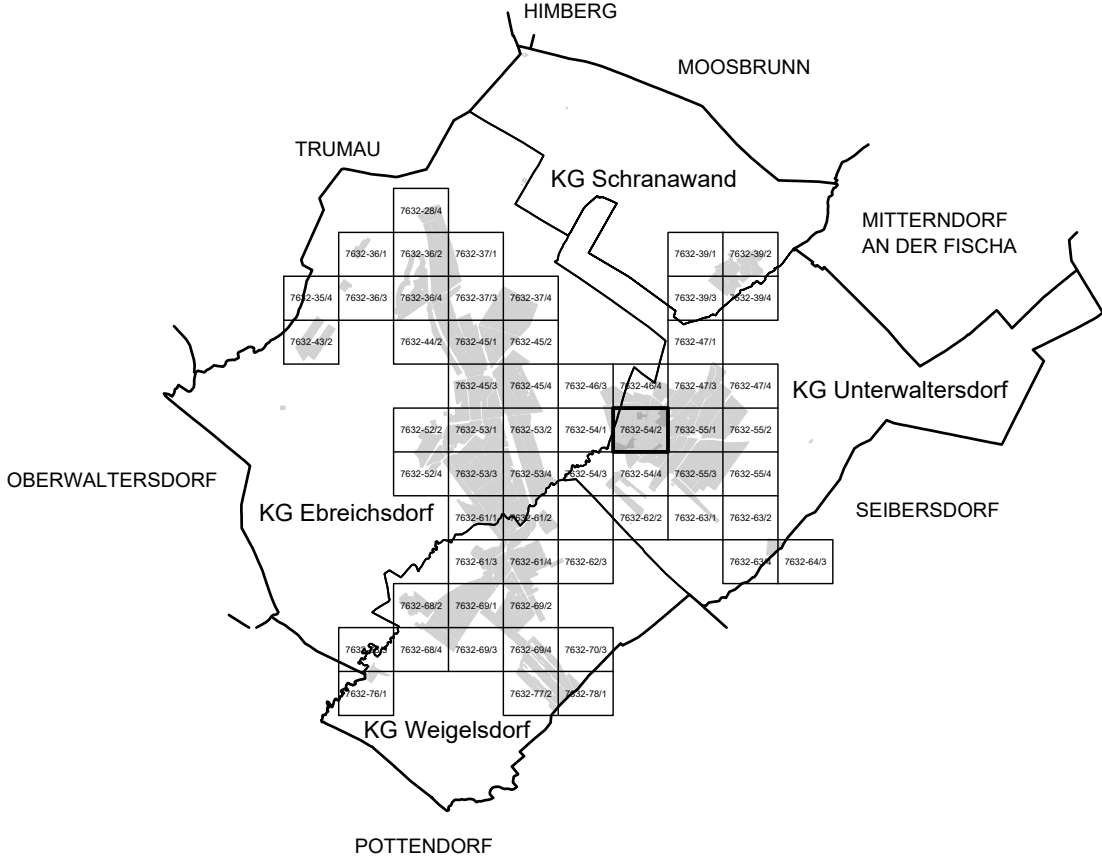

MASSSTAB: 1 : 1.000	PLANBLATT: 7632-54/2
STAND: 18. Dezember 2024	GZ: G23136 / B39

BÜRO DR. PAULA
Raumplanung, Raumordnung und
Landschaftsplanung ZT-GmbH
A - 1030 Wien, Engelsberg, 4/4. OG T 01-718 48 68 F /20
dr.paula@gpl.at www.gruppeplanung.at www.paula.at

ÖFFENTLICHE AUFLAGE VON - BIS	ERLASSEN DURCH VERORDNUNG DES GEMEINDERATES
22.10.2024 - 03.12.2024	18.12.2024

KUNDGEMACHT VON - BIS	VERORDNUNGSPRÜFUNG DURCH DAS AMT DER NÖ LANDESREGIERUNG

BEARBEITUNG:
DI Stefanie Schmid
TECHNISCHE BEARBEITUNG:
Ing. Stefan Fahrgruber

PLANGRUNDLAGE:
Erstellt auf:
Digitale Katastralmappe (DKM) 2011
© BEV, Land NÖ
Dargestellt mit:
Digitale Katastralmappe (DKM) 04.2024
© BEV, Land NÖ

Legende siehe Planblatt 00 und 7632-64/3

