


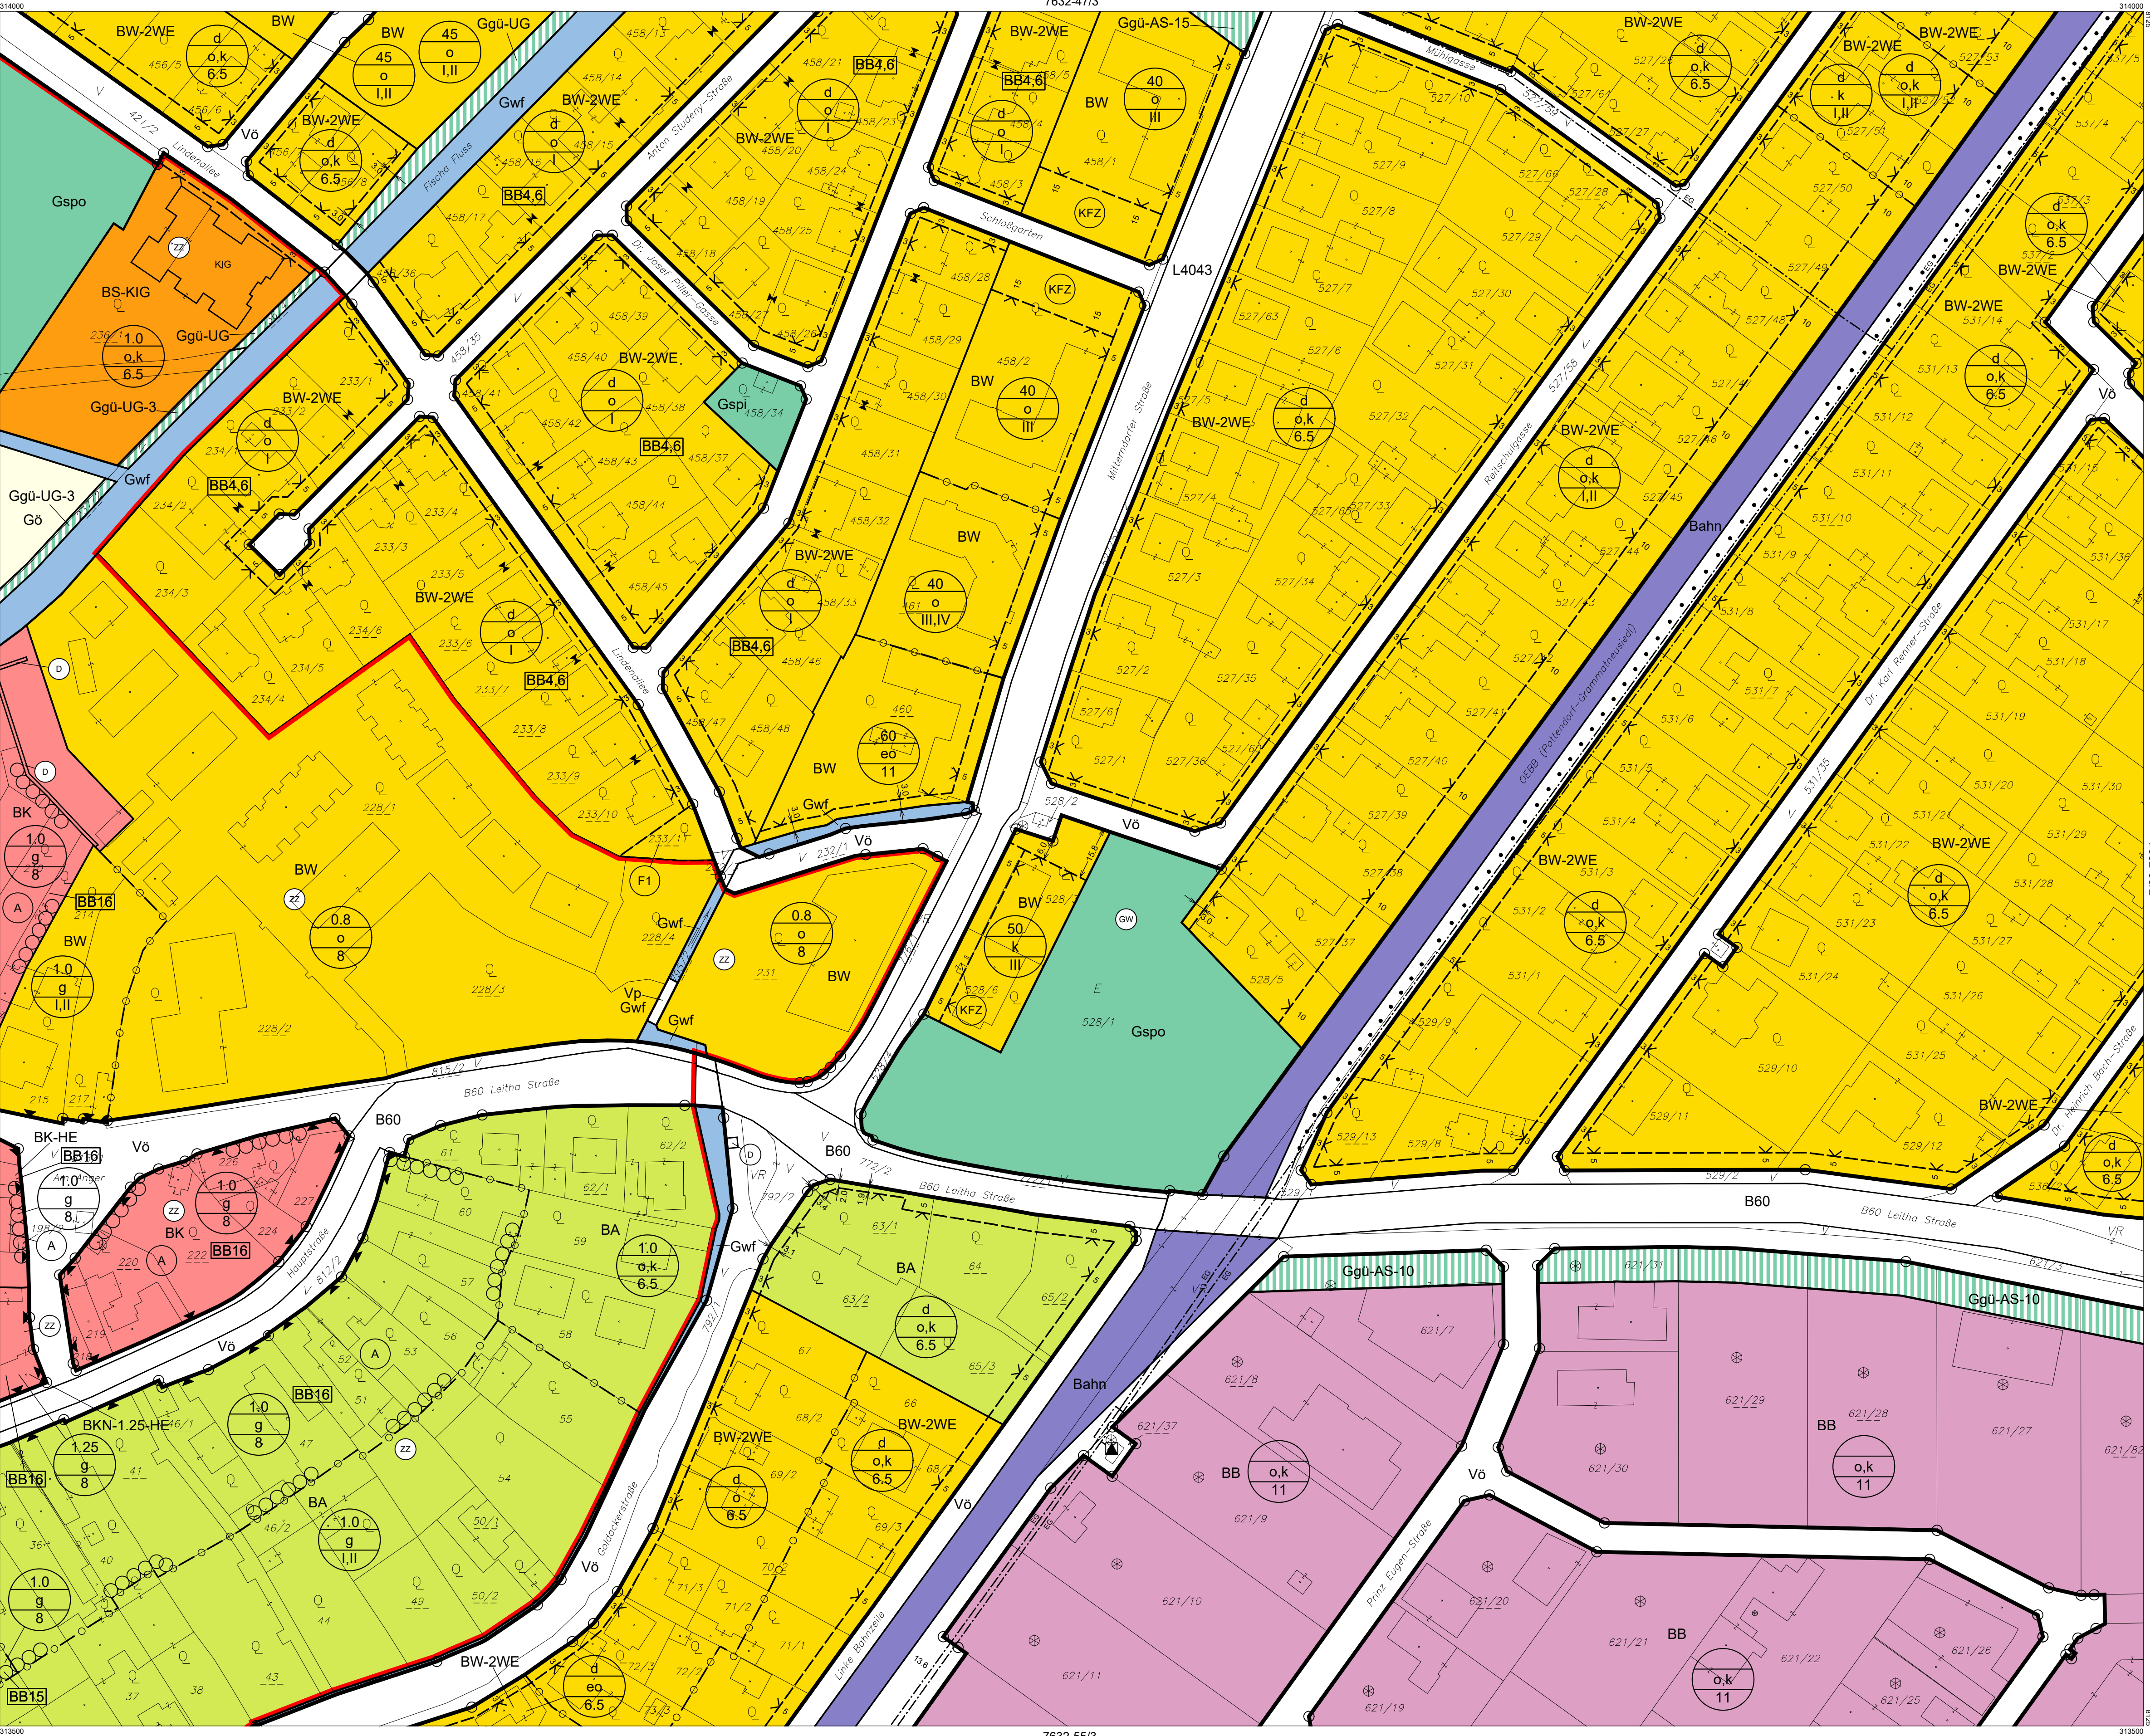

Verwendete Abkürzungen (alphabetisch):

EAB* ... Emissionsarmer Betrieb,
AS ... Abschirmgrün
BAH ... Bauhof
BAD ... Baden
BBH ... Betriebshof
BE ... Bildungseinrichtung
BG ... Begleitgrün

GK ... Gastronomie, Kleinbrauerei, Beherbergung,
JH ... Jugendheim
EV ... Emissionsverhalten
FF ... Feuerwehr
FR ... Fuß- und Radweg
HO ... Hotel
HP ... Hundeeinrichtungsplatz
HSP ... Hundesport

GK ... Gastronomie, Kleinbrauerei, Beherbergung,
JH ... Jugendheim
EV ... Emissionsverhalten
FF ... Feuerwehr
FR ... Fuß- und Radweg
HO ... Hotel
HP ... Hundeeinrichtungsplatz
HSP ... Hundesport

IS ... Immissionsschutz
JH ... Jugendheim
KAP ... Kapelle
KG ... Katastralgemeinde
KI ... Kirche
KIG ... Kindergarten
KO ... Kommunale Einrichtungen
MS ... Musikschule

MUS ... Museum
NMS ... Neue Mittelschule
SG ... Siedlungsgliederung
POL ... Polizeistation
PP ... Parkplatz
PSP ... Pflanzensportplatz
RTS ... Reitsport
RTZ ... Reitzentrum

SAM ... alle Sportarten außer Motorsport
SCSP ... Schulsporthaus
SG ... Siedlungsgliederung
SIS ... Sichtschutz
SL ... Schloss
SOS ... Sonderschule
SOZ ... Sozialzentrum
SR ... Siedlungsrand


SZ ... Sportzentrum
TG ... Trenngrün
UG ... Uferbegleitgrün
ÜP ... Übungsplatz
VS ... Volksschule

STADTGEMEINDE
EBREICHSDORF

BEBAUUNGSPLAN

39. ÄNDERUNG

PLANBLATTÜBERSICHT:

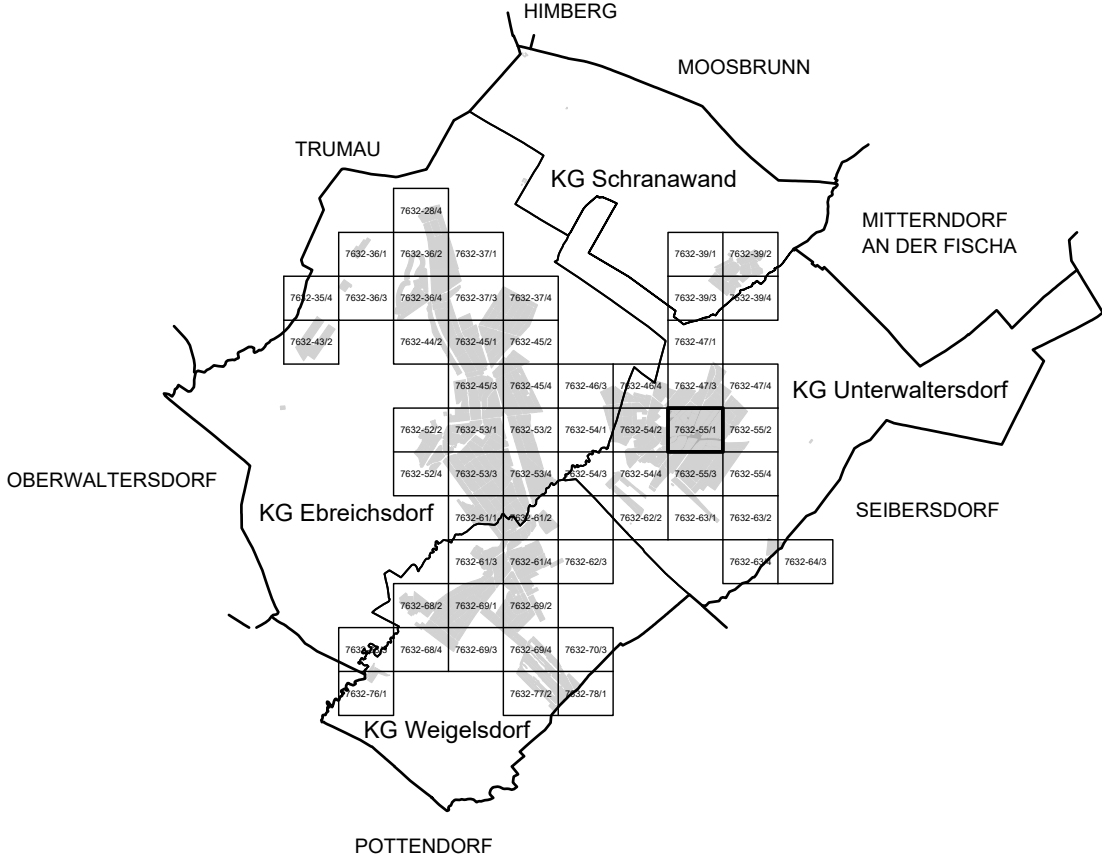

MASSSTAB: 1 : 1.000

PLANBLATT: 7632-55/1

STAND: 18. Dezember 2024

GZ: G23136 / B39



BÜRO DR. PAULA
Raumplanung, Raumordnung und
Landschaftsplanung ZT-GmbH
A - 1030 Wien, Engelsbergg. 4/4. OG T 01-718 48 68 F /20
dr.paula@gpl.at www.gruppeplanung.at www.paula.at

ÖFFENTLICHE AUFLAGE VON - BIS

22.10.2024 - 03.12.2024

ERLASSEN DURCH
VERORDNUNG DES GEMEINDERATES

18.12.2024

KUNDGEMACHT VON - BIS

VERORDNUNGSPRÜFUNG DURCH
DAS AMT DER NÖ LANDESREGIERUNG

BEARBEITUNG:

DI Stefanie Schmid

TECHNISCHE BEARBEITUNG:

Ing. Stefan Fahrngruber

PLANGRUNDLAGE:

Erstellt auf:
Digitale Katastralmappe (DKM) 2011
© BEV, Land NÖ

Dargestellt mit:
Digitale Katastralmappe (DKM) 04.2024
© BEV, Land NÖ

Legende siehe Planblatt 00 und 7632-64/3

