


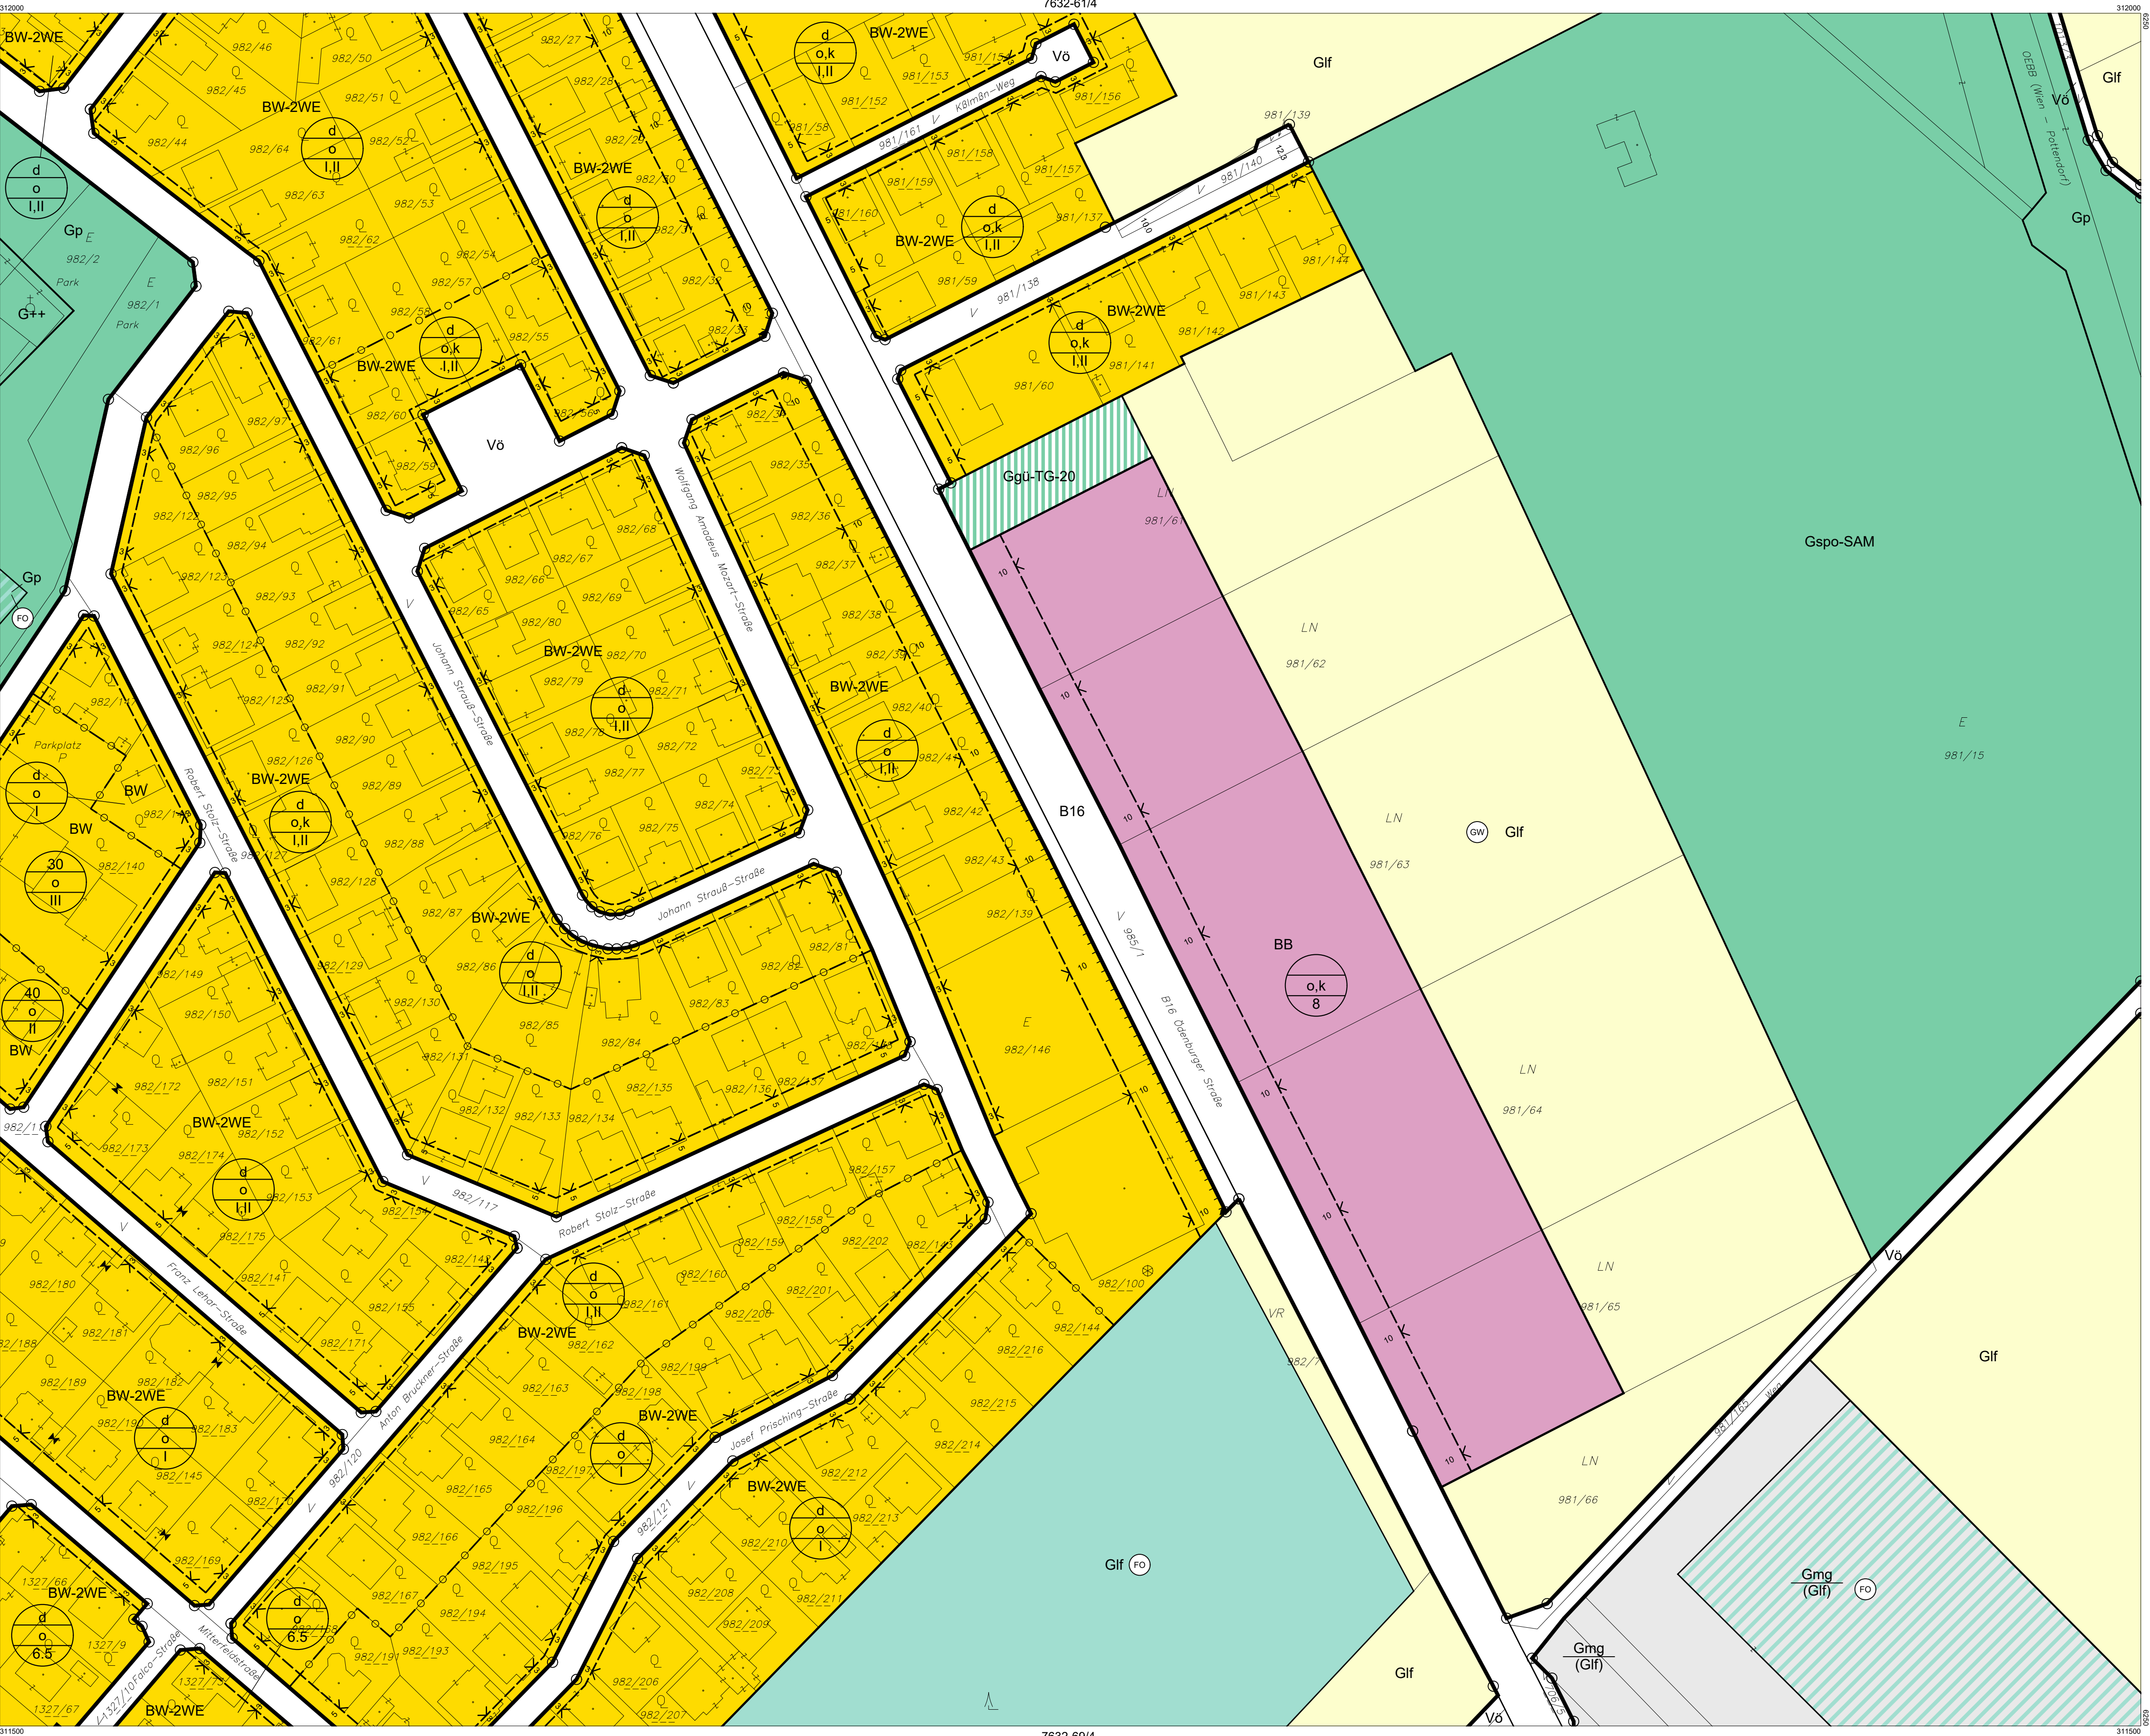

- Verwendete Abkürzungen (alphabetisch):**
- AG ... Abstandsgrün

AS ... Abschirmgrün

BAH ... Bauhof

BAD ... Baden

BBH ... Betriebshof

BE ... Bildungseinrichtung

BG ... Begleitgrün

EAB* ... Emissionsarmer Betrieb

60dB(A) ... 60dB(A) Tag/Nacht

EV ... Emissionsverhalten

FF ... Feuerwehr

FR ... Fuß- und Radweg

GA ... Gemeindeamt

GF ... Golf

GK ... Gastronomie, Kleinbrauerei, Beherbergung, Veranstaltung, Fitnessbetrieb

GYM ... Gymnasium

HB ... Hintausbereich

HE ... Handelseinrichtungen

HO ... Hotel

HP ... Hundeabrichtplatz

HSP ... Hundesport

IS ... Immissionsschutz

JH ... Jugendheim

KAP ... Kapelle

KG ... Katastralgemeinde

KI ... Kirche

KIG ... Kindergarten

KO ... Kommunale Einrichtungen

MS ... Musikschule

MUS ... Museum

NMS ... Neue Mittelschule

PF ... Pfarre, Pfarrhof

POL ... Polizei

PP ... Parkplatz

PSP ... Pflanzensportplatz

RTS ... Reitsport

RTZ ... Reitzentrum

IS ... Immissionsschutz

JH ... Jugendheim

KAP ... Kapelle

KG ... Katastralgemeinde

KI ... Kirche

KIG ... Kindergarten

KO ... Kommunale Einrichtungen

MS ... Musikschule

MUS ... Museum

NMS ... Neue Mittelschule

PF ... Pfarre, Pfarrhof

POL ... Polizei

PP ... Parkplatz

PSP ... Pflanzensportplatz

RTS ... Reitsport


RTZ ... Reitzentrum

STADTGEMEINDE
EBREICHSDORF

BEBAUUNGSPLAN

39. ÄNDERUNG

PLANBLATTÜBERSICHT:

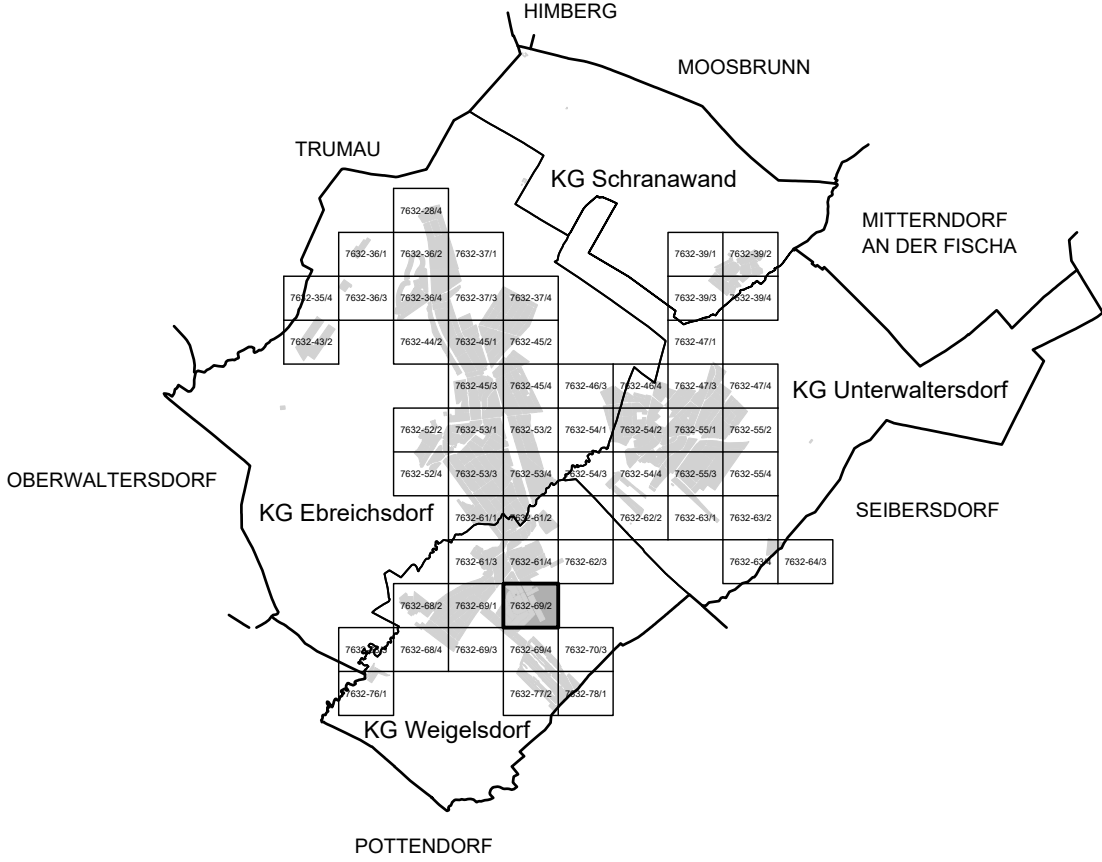

MASSSTAB: 1 : 1.000	PLANBLATT: 7632-69/2
STAND: 18. Dezember 2024	GZ: G23136 / B39

BÜRO DR. PAULA
Raumplanung, Raumordnung und
Landschaftsplanung ZT-GmbH
A - 1030 Wien, Engelsbergg. 4/4. OG T 01-718 48 68 F /20
dr.paula@gpl.at www.gruppeplanung.at www.paula.at

ÖFFENTLICHE AUFLAGE VON - BIS 22.10.2024 - 03.12.2024	ERLASSEN DURCH VERORDNUNG DES GEMEINDERATES 18.12.2024
KUNDGEMACHT VON - BIS	VERORDNUNGSPRÜFUNG DURCH DAS AMT DER NÖ LANDESREGIERUNG

BEARBEITUNG:
DI Stefanie Schmid
TECHNISCHE BEARBEITUNG:
Ing. Stefan Fahrngruber

PLANGRUNDLAGE:
Erstellt auf:
Digitale Katastralmappe (DKM) 2011
© BEV, Land NÖ
Dargestellt mit:
Digitale Katastralmappe (DKM) 04.2024
© BEV, Land NÖ

Legende siehe Planblatt 00 und 7632-64/3

