


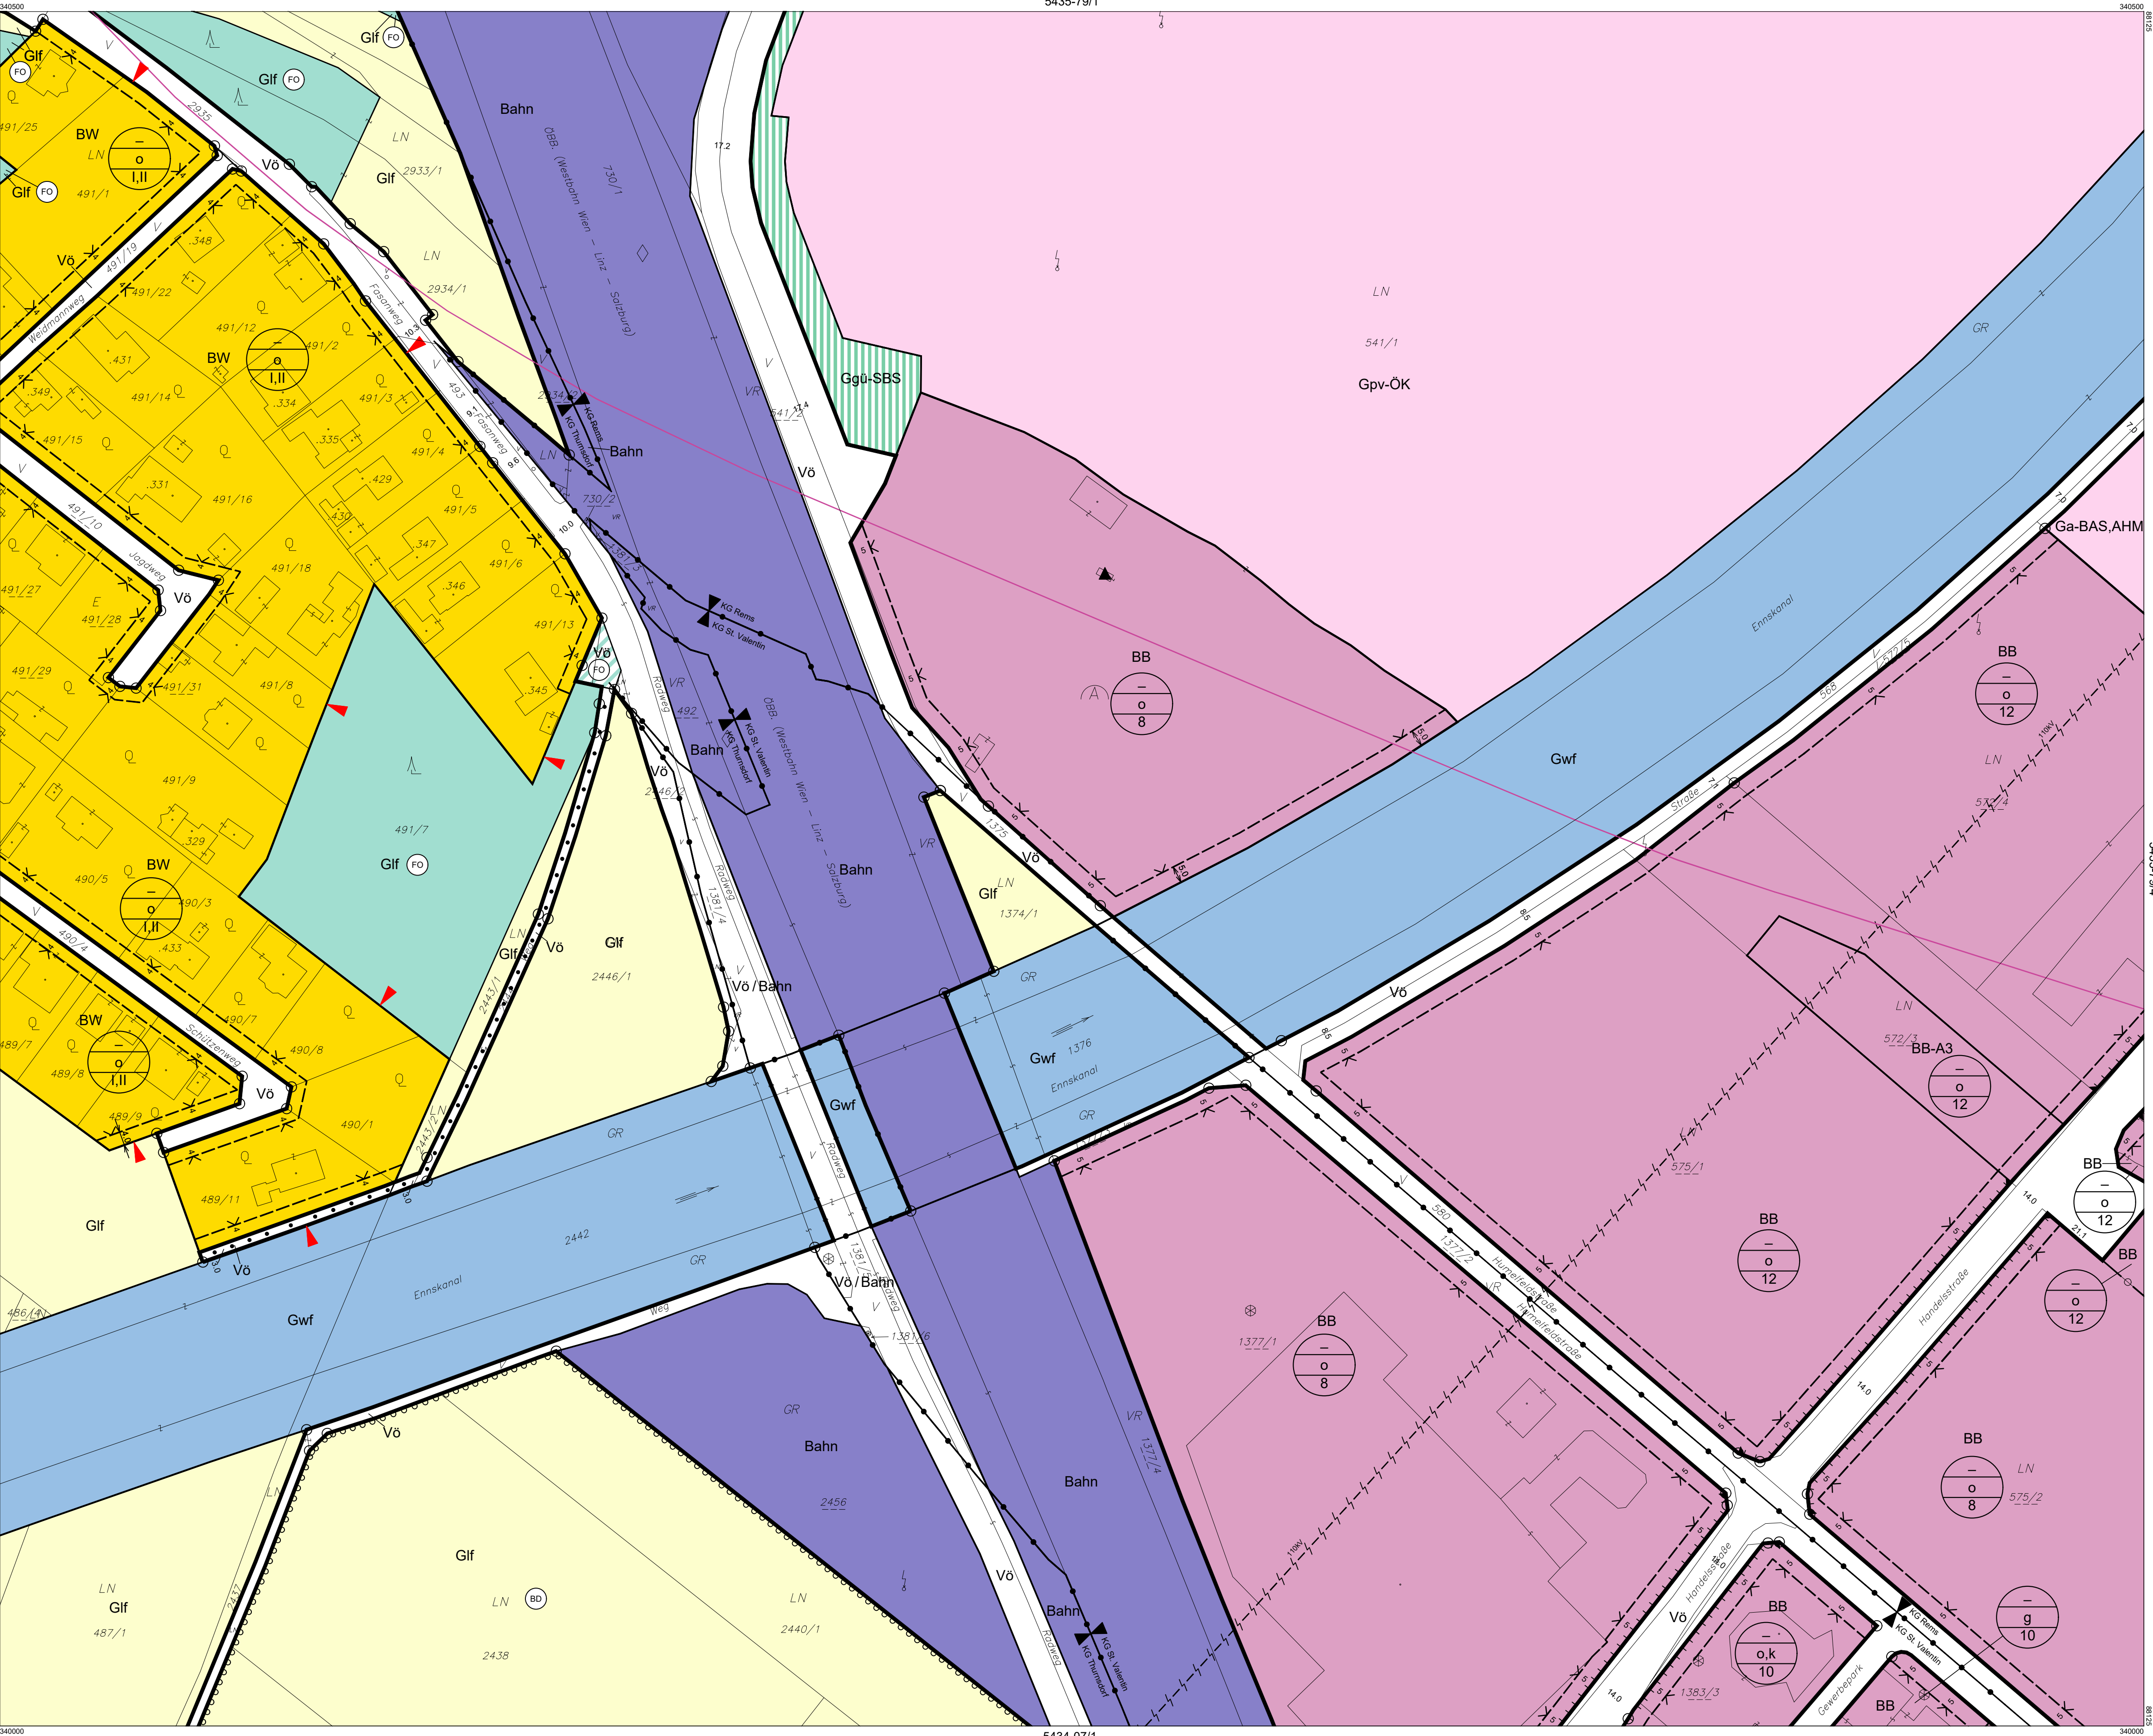

Verwendete Abkürzungen (alphabetisch):


- AG ... Abstandsgrün
AHM ... Auszubildmaterial
AS ... Abschirmgrün, Abschirmung
AUF ... Aufforstung
AZ ... Altstoffsammelzentrum
AZZ ... Abstandsfäche zur Autobahn
BAD ... Bad, Freibad
BAS ... Bauschutt
BL ... Bachlauf
BÖ ... Böschung
EAB ... Emissionsarmer Betrieb
EKW ... Ennskraftwerk
ES ... Emissionsschutz
FF ... Feuerwehr
FR ... Fuß- und Radweg
FZZ ... Freizeitzentrum
GAR ... Garage
GG ... Gliederungsgrün
GLH ... Gewerbliche Lagerhalle
HG ... Hausgärten
HP ... Hundeeinrichtungsplatz
HWD ... Hochwasserschutzdamm
IS ... Immissionschutz
KAP ... Kapelle
KG ... Katastralgemeinde
KI ... Kirche
KIG ... Kindergarten
KUH ... Kulturhaus
LB 2002 ... Laut Beobachtung des Hochwasser-
ereignisses 2002
LP ... Lagerplatz
LS ... Lärmschutz, -maßnahmen
LSD ... Lärmschutzdamm
MOF ... Modellflugplatz
MOT ... Motel
MS ... Mittelschule
MSC ... Musikschule
MUS ... Museum
MÜD ... Mülldeponie
MV ... Musikverein
P+R ... Park & Ride
PF ... Pfarre, Pfarrhof, -zentrum
PSC ... Polytechnische Schule
PP ... Parkplatz
PRS ... Prüfstraße
PZ ... Polizei
RET ... Retentionsfläche
RK ... Rotes Kreuz, Rettungssation
RTS ... Reitsport
SA ... Sportanlage
SAB ... Siedlungsabschluss
SBS ... Sicht- und Blendschutz
SC ... Schule
SIS ... Sichtschutz
SZ ... Sportzentrum
TH ... Tennishalle
TOE ... Tourismuseinrichtung
UG ... Uferbegleitgrün, -vegetation
US ... Uferschutz
VH ... Vereinshaus, -einrichtung
VKH ... Volkshaus
VS ... Volksschule
WR ... Waldrandfreihaltezone

STADTGEMEINDE
ST. VALENTIN

BEBAUUNGSPLAN

20. ÄNDERUNG

PLANBLATTÜBERSICHT:

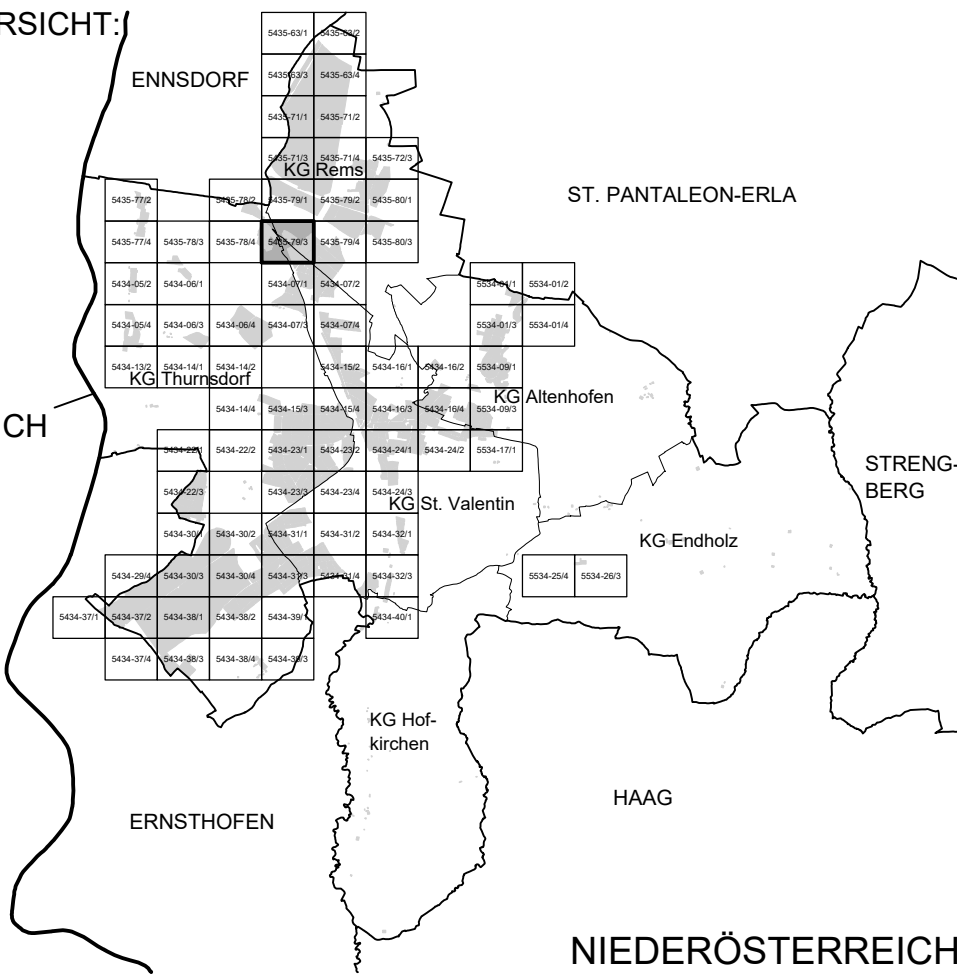

MASSSTAB: 1 : 1.000

PLANBLATT: 5435-79/3

STAND: 25. Juni 2025

GZ: G24134 / B20

BÜRO DR. PAULA
Raumplanung, Raumordnung und
Landschaftsplanung ZT-GmbH
A - 1030 Wien, Engelsbergg. 4/4. OG T 01-718 48 68 F /20
dr.paula@gpl.at www.gruppeplanung.at www.paula.at

ÖFFENTLICHE AUFLAGE VON - BIS

ERLASSEN DURCH
VERORDNUNG DES GEMEINDERATES

30.04.2025 - 11.06.2025

26.06.2025

Die Bürgermeisterin
LAbg. Mag. Kerstin Suchan-Mayr

Die Bürgermeisterin
LAbg. Mag. Kerstin Suchan-Mayr

KUNDGEMACHT VON - BIS

VERORDNUNGSPRÜFUNG DURCH
DAS AMT DER NÖ LANDESREGIERUNG

BEARBEITUNG:
DI Reinhard Hrdliczka
TECHNISCHE BEARBEITUNG:
Ing. Stefan Fahrngruber

PLANGRUNDLAGE:
Erstellt auf:
Digitale Katastralmappe (DKM) 07.2011
BEV
Dargestellt mit:
Digitale Katastralmappe (DKM) 10.2021
BEV

Legende siehe Planblatt 00

