


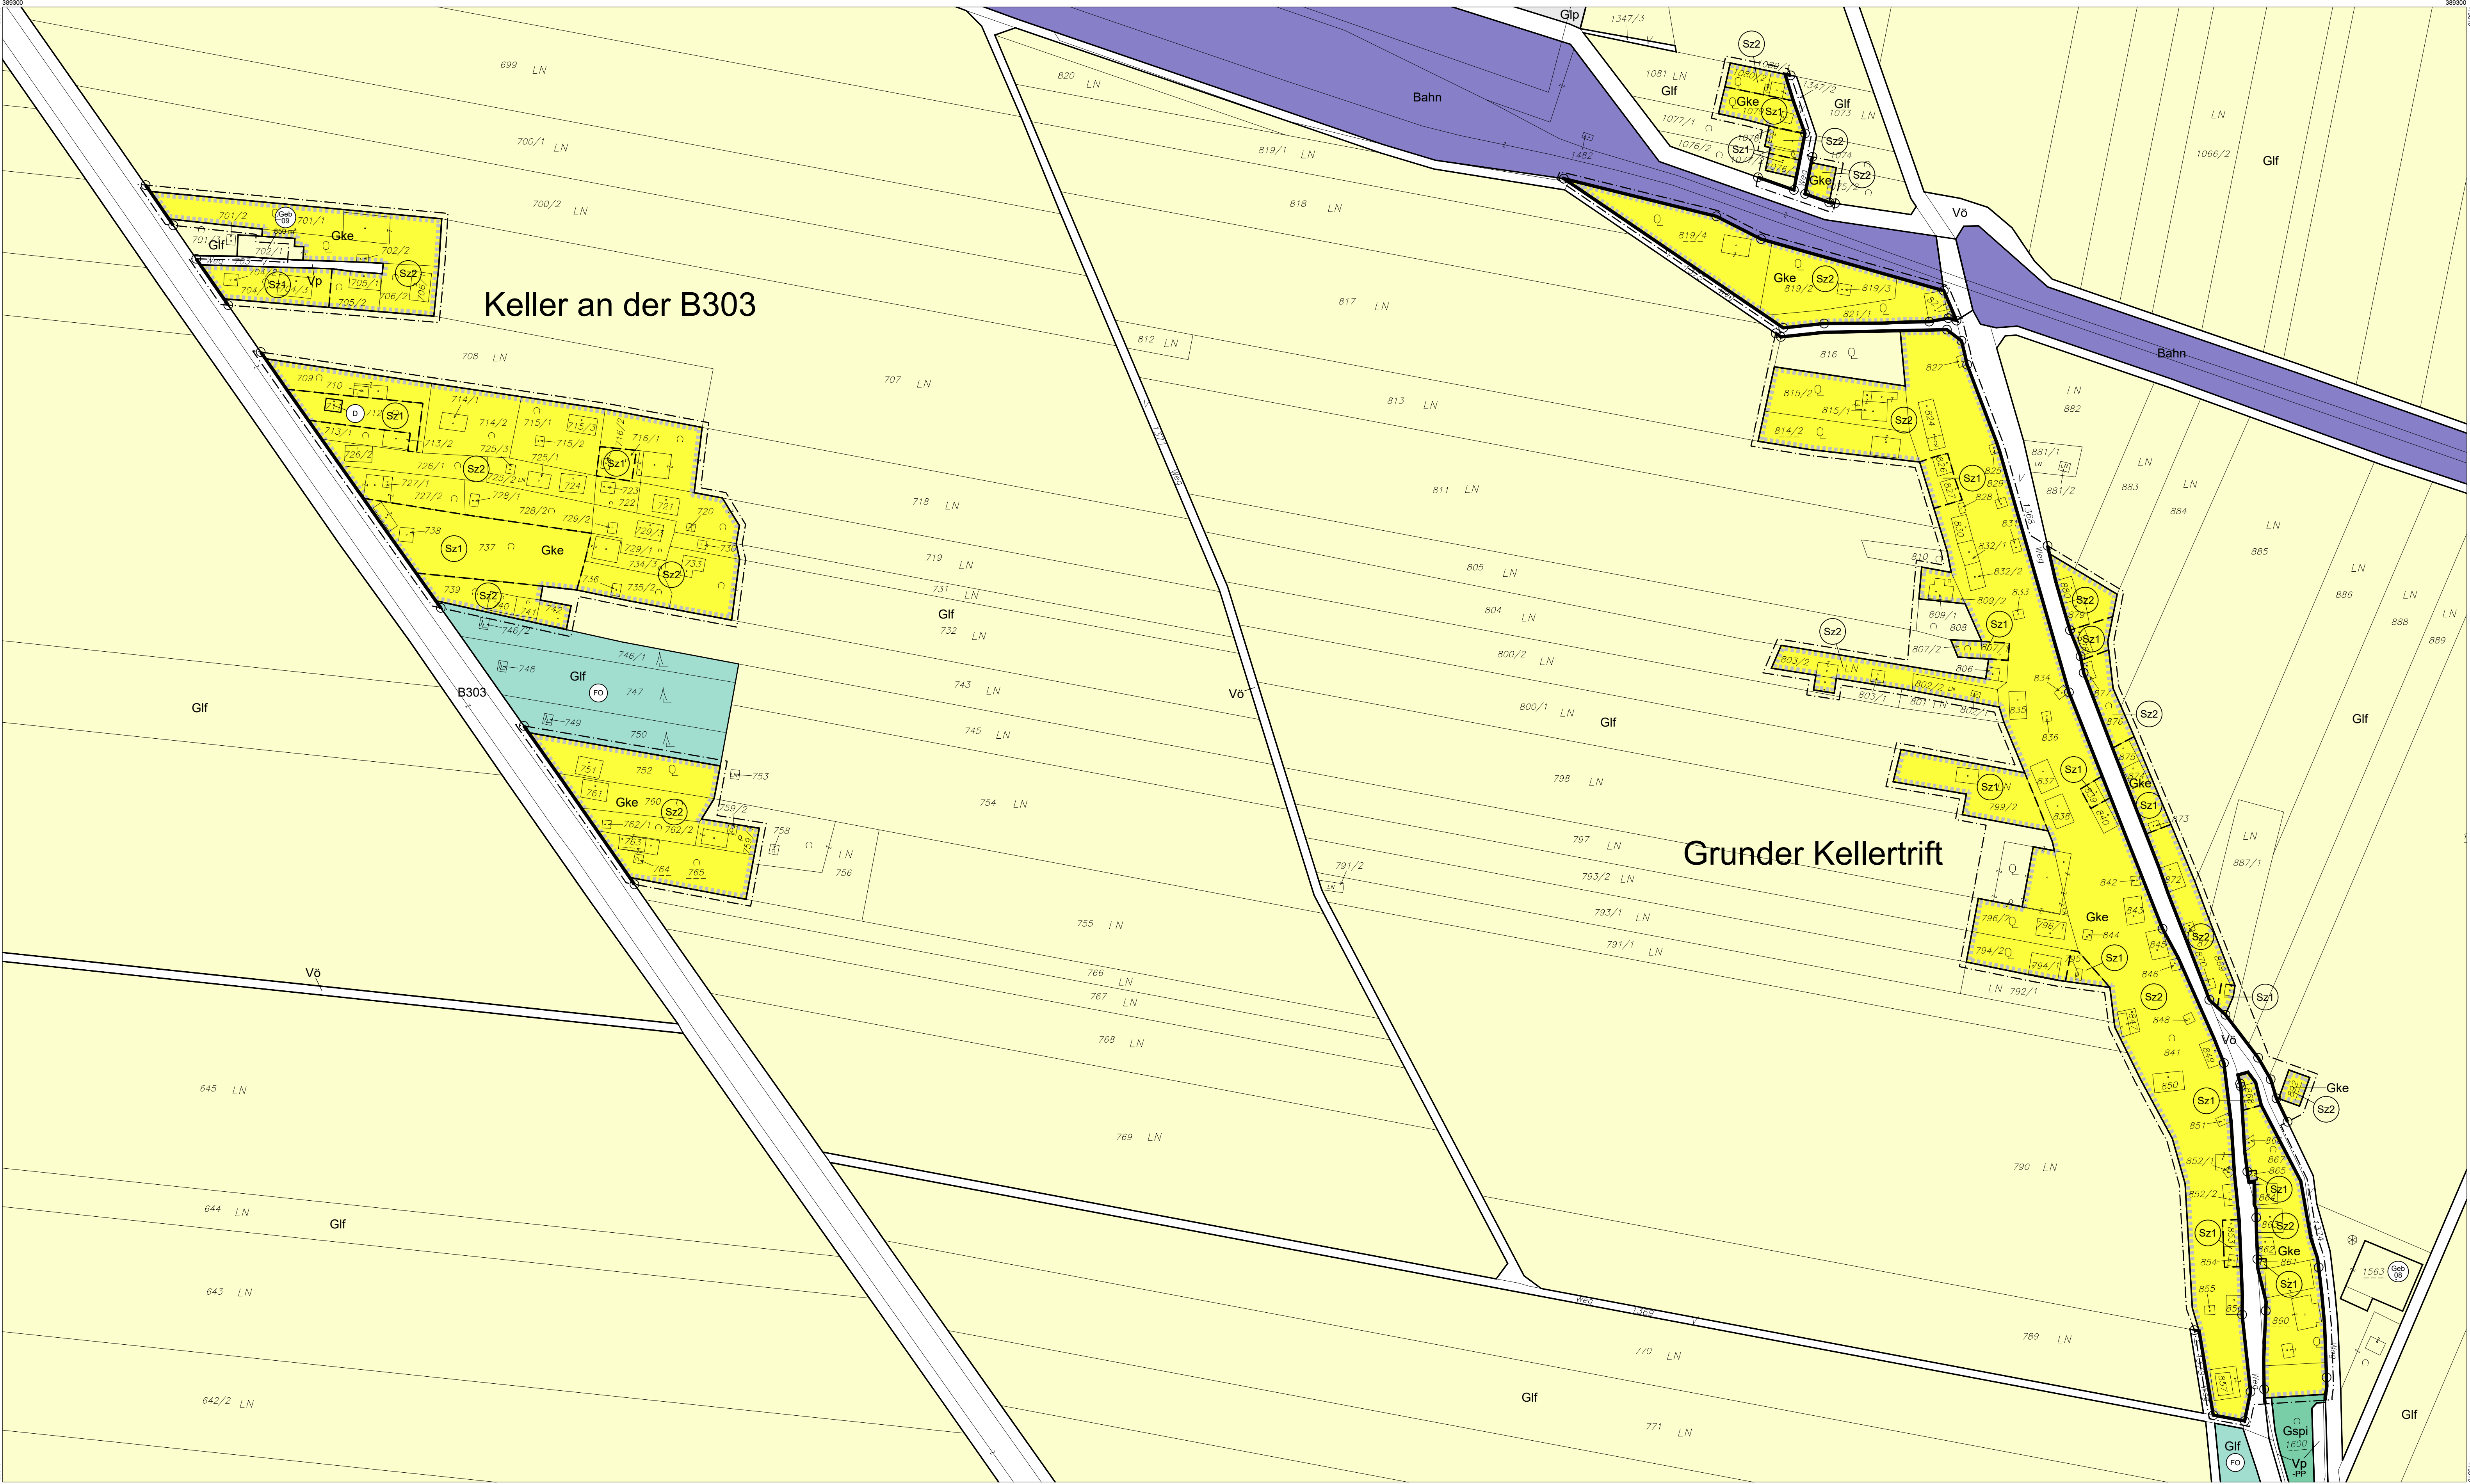


Verwendete Abkürzungen (alphabetisch):			
ANG ... Angerbereich	GAE ... Gastronomische Einrichtung	KIH ... Kirchenhögel	LS ... Lärmschutz
AS ... Abschirmgrün	GEH ... Gemeinschaftshaus	KIP ... Kirchenplatz	MSZ ... Möbelsammelzentrum
AUH ... Aufbahnhaltung	HB ... Hinterausbereich	KIG ... Kindergarten	MUS ... Museum
DH ... Dorfhaus	HS ... Hauptstraße	KL ... Kloster	P+R ... Park & Ride
FE ... Freizeitanlage	JH ... Jugendheim	LDG ... Landschaftsgliederung	PKA ... Keller, Preshaus
FF ... Feuerwehr	KAP ... Kapelle	LKO ... Landwirtschaftliches Kooperationslager und	PP ... Parkplatz
FI ... Flächen	KG ... Katastralgemeinde	QV ... Qualitätsvermarktung	RB ... Rückhaltebecken
GA ... Gemeindeamt	KI ... Kirche	SCZ ... Schulzentrum	
		LG ... Lagerung	

MARKTGEMEINDE WULLERSDORF

TEILBEBAUUNGSPLAN "KELLERGASSEN"

PLANBLATTÜBERSICHT:

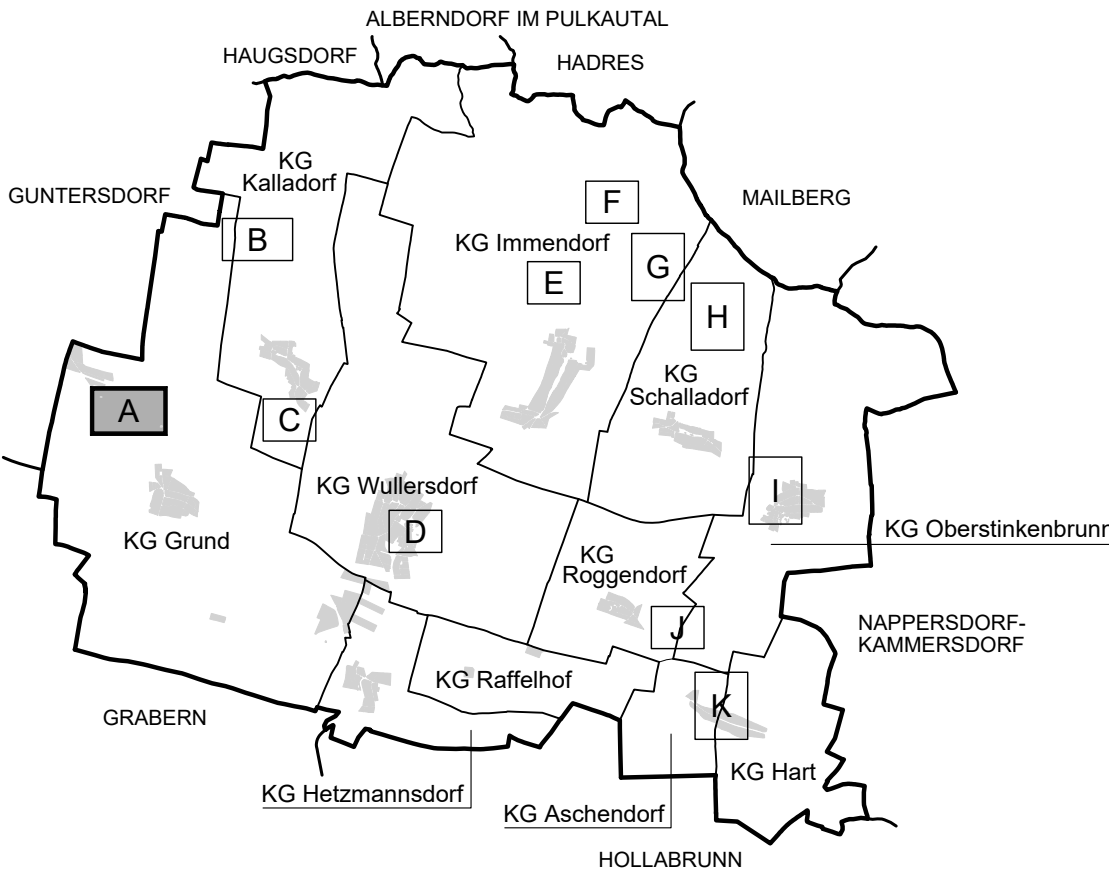

MASSSTAB: 1 : 1.000	PLANBLATT: A
STAND: 11. November 2025	GZ: G25046 / B0

BÜRO DR. PAULA
Raumplanung, Raumordnung und
Landschaftsplanung ZT-GmbH
A - 1030 Wien, Engelsbergg. 44a OG T 01-718 48 68 F 20
dr.paula@gpi.at www.gruppeplanung.at www.paula.at

ÖFFENTLICHE AUFLAGE VON - BIS	ERLASSEN DURCH VERORDNUNG DES GEMEINDERATES
05.01.2026 - 17.02.2026	18.03.2026

KUNDGEMACHT VON - BIS	VERORDNUNGSPRÜFUNG DURCH DAS AMT DER NÖ LANDESREGIERUNG
-----------------------	--

BEARBEITUNG:
DI B. Habacht
TECHNISCHE BEARBEITUNG:
Ing. S. Fahrngruber

PLANGRUNDLAGE:
Erstellt auf:
Digitale Katastralmappe (DKM) 2007
© BEV, Land NO
Dargestellt mit:
Digitale Katastralmappe (DKM) 04.2025
© BEV, Land NO

Legende siehe Planblatt L

