


WULLERSDORF
TEILBEBAUUNGSPLAN "KELLERGASSEN"
PLANBLATT D
KG Wullersdorf

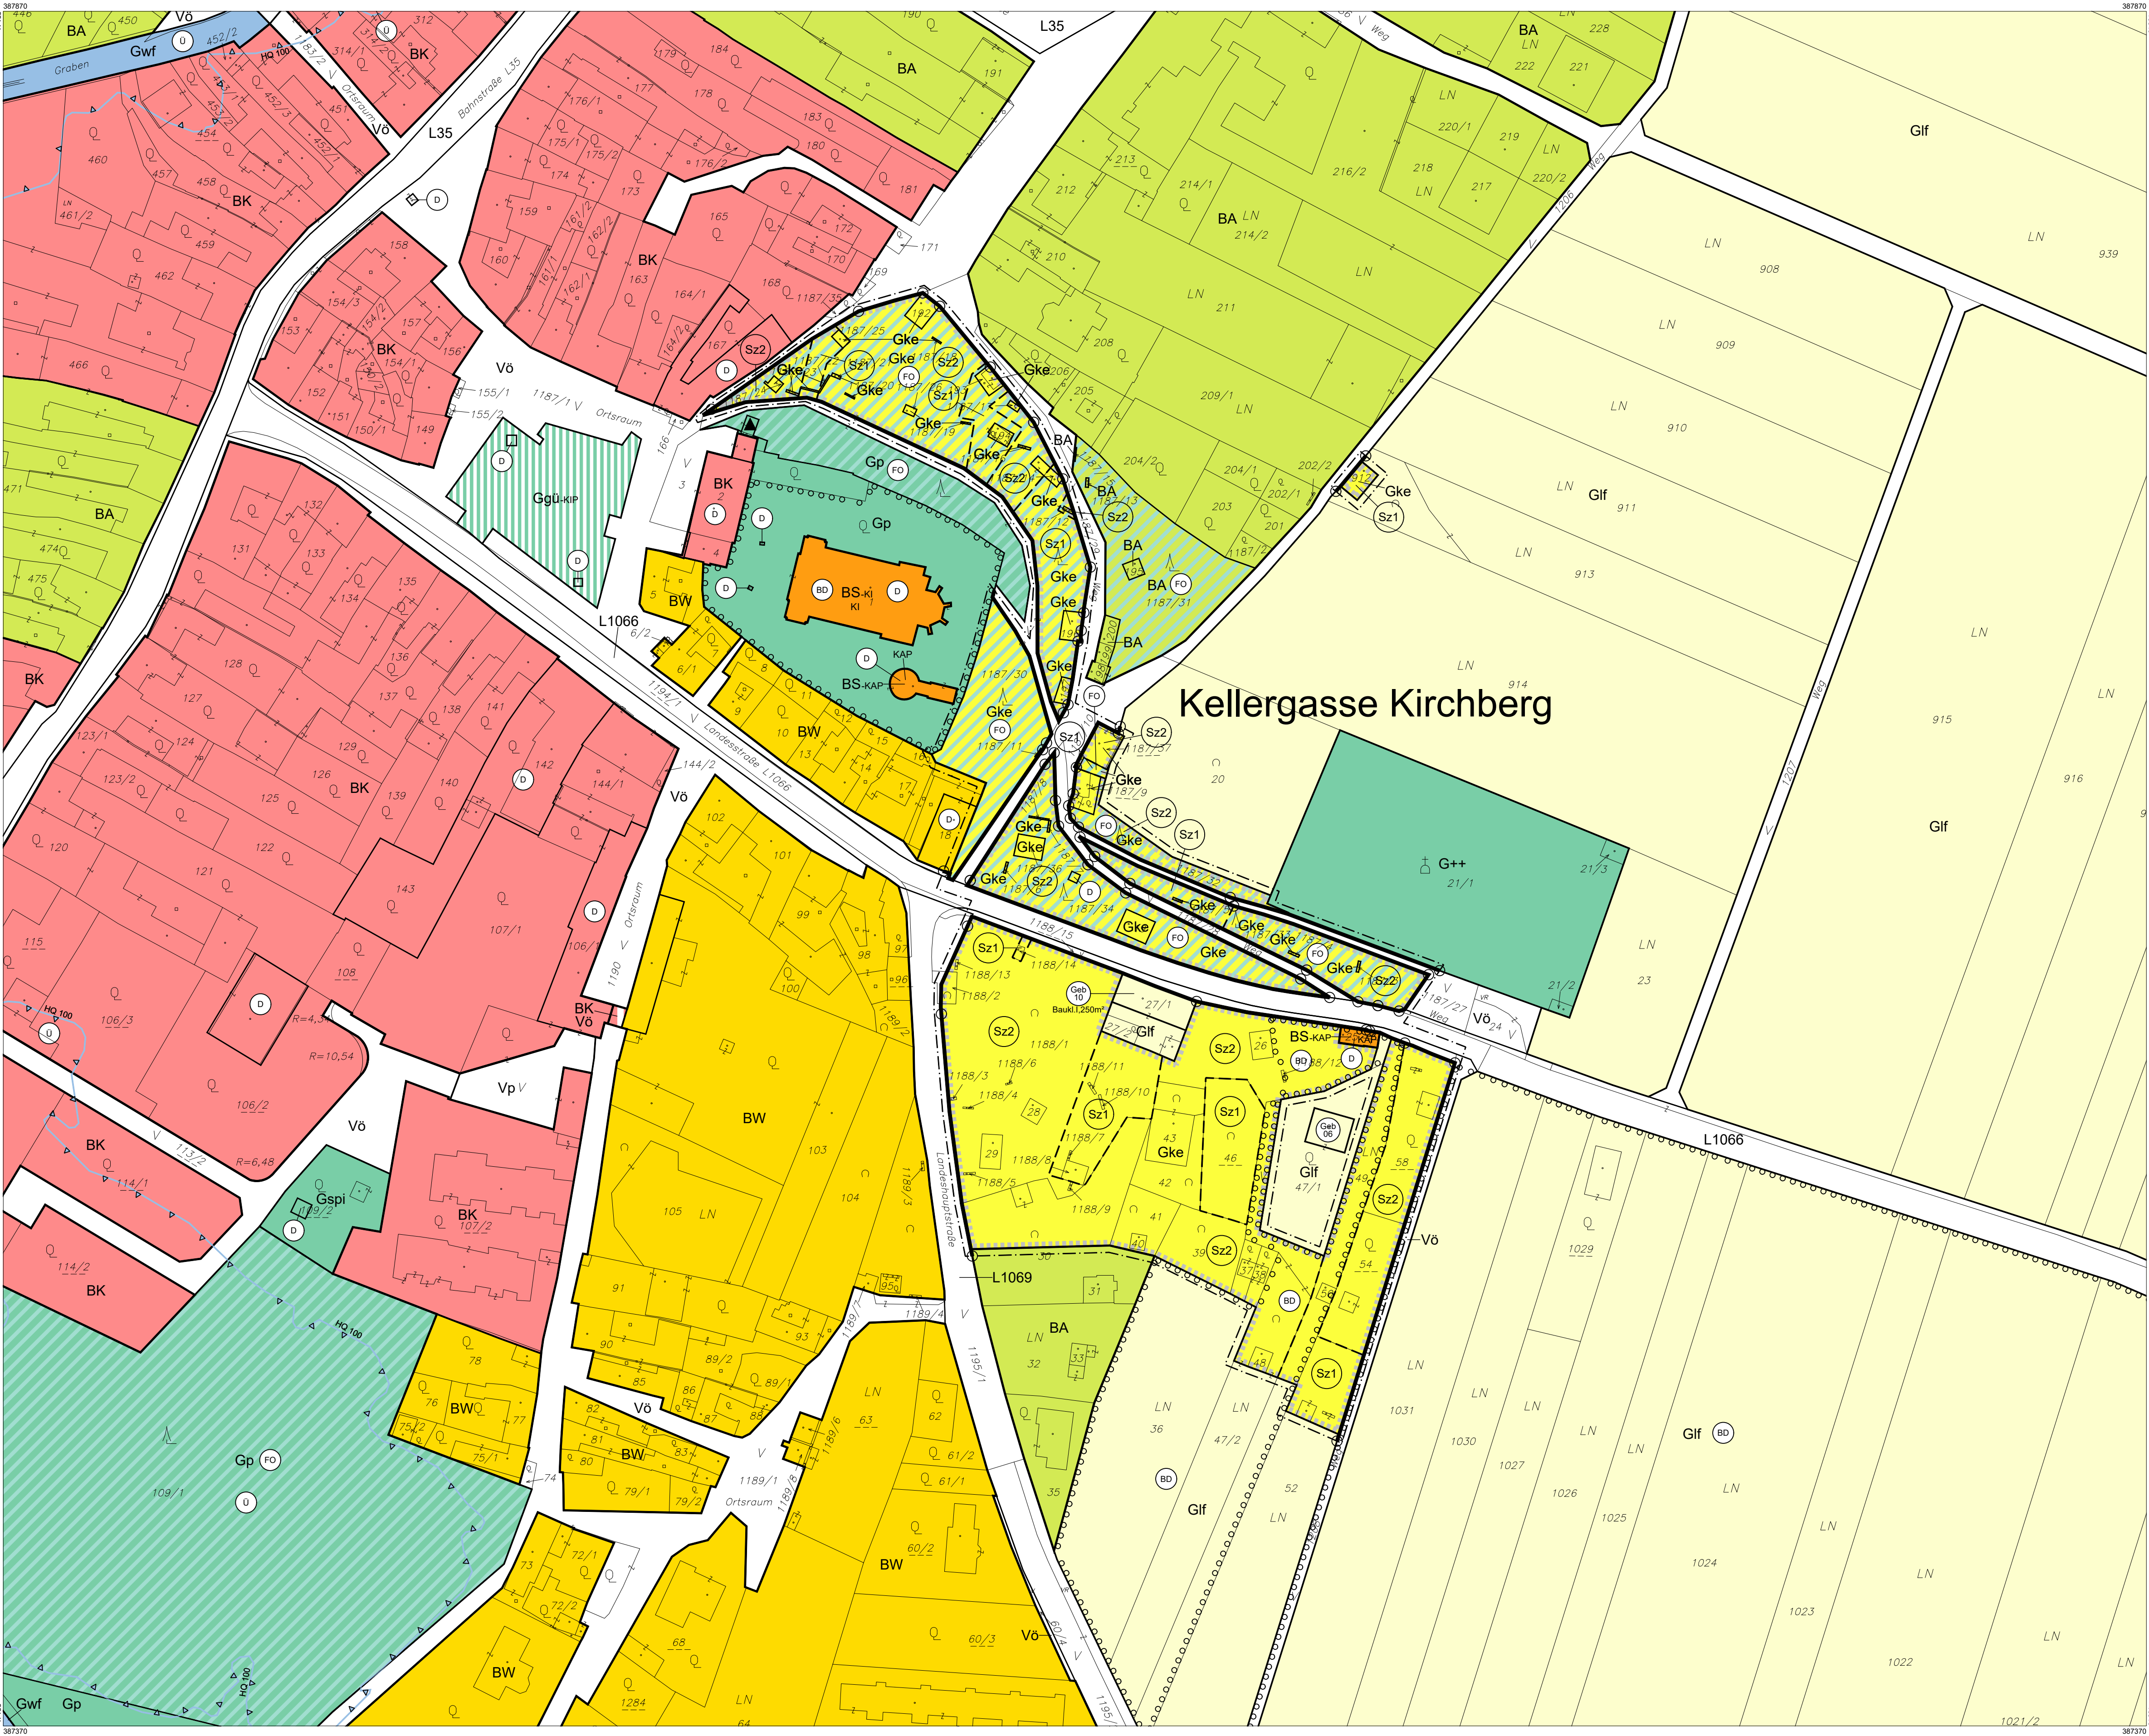


Verwendete Abkürzungen (alphabetisch):			
ANG ... Angerbereich	GAE ... Gastronomische Einrichtung	KIH ... Kirchenhügel	LS ... Lärmschutz
AS ... Abschiebegrün	GEH ... Gemeinschaftshaus	KIP ... Kirchenplatz	MSZ ... Müllsammelzentrum
AUH ... Aufbahnhaltung	HB ... Hintausbereich	KIG ... Kindergarten	MUS ... Museum
DH ... Dorfhaus	HS ... Hauptschule	KL ... Kloster	P+R ... Park & Ride
FE ... Freizeleinrichtung	JH ... Jugendheim	LDG ... Landschaftsgliederung	PKA ... Keller, Presshaus
FF ... Feuerwehr	KAP ... Kapelle	LKQ ... Landwirtschaftliches Kooperationslager und	PP ... Parkplatz
FI ... Fischen	KG ... Katastralgemeinde	Qualitätsvermarktung	RB ... Rückhaltebecken
GA ... Gemeindeamt	KI ... Kirche	LG ... Lagerung	SCZ ... Schulzentrum
			SIS ... Sichtschutz
			UG ... Uferbegleitgrün
			VS ... Volksschule
			VT ... Verkehrstrennung

MARKTGEMEINDE
WULLERSDORF

TEILBEBAUUNGSPLAN
"KELLERGASSEN"

PLANBLATTÜBERSICHT:

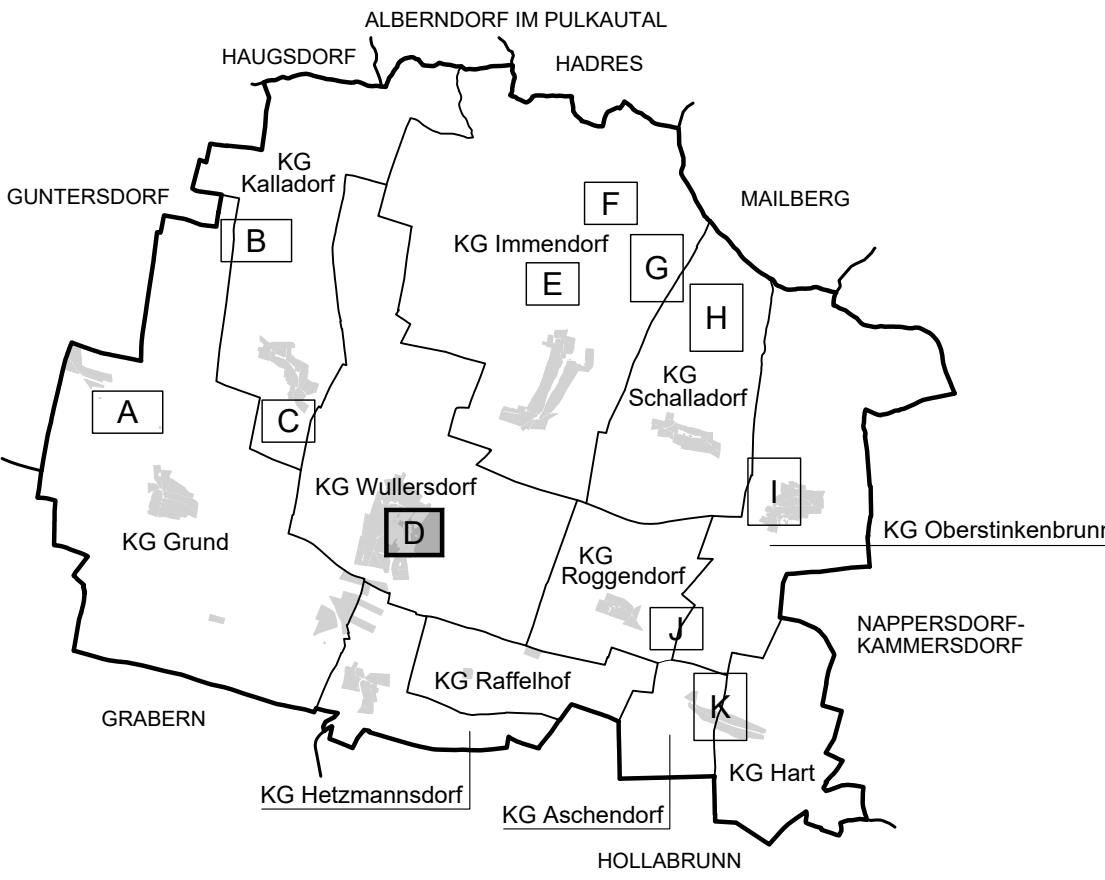

MASSSTAB: 1 : 1.000	PLANBLATT: D
STAND: 11. November 2025	GZ: G25046 / B0

BÜRO DR. PAULA
Raumplanung, Raumordnung und
Landschaftsplanung - ZT-GmbH
A - 1030 Wien, Engelsbergg. 4/4-OG T 01-718 48 68 F 20
dr.paula@gp.at www.gruppeplanung.at www.paula.at

ÖFFENTLICHE AUFLAGE VON - BIS	ERLASSEN DURCH VERORDNUNG DES GEMEINDERATES
05.01.2026 - 17.02.2026	18.03.2026

KUNDGEMACHT VON - BIS	VERORDNUNGSPRÜFUNG DURCH DAS AMT DER NÖ LANDESREGIERUNG
-----------------------	--

BEARBEITUNG:
DI B. Habacht
TECHNISCHE BEARBEITUNG:
Ing. S. Fahrngruber

PLANGRUNDLAGE:
Erstellt auf:
Digitale Katastralmappe (DKM) 2007
© BEV, Land NÖ
Dargestellt mit:
Digitale Katastralmappe (DKM) 04.2025
© BEV, Land NÖ

Legende siehe Planblatt L

